


ZMĚNA Č.2 ÚZEMNÍHO PLÁNU ŽIHOBCE

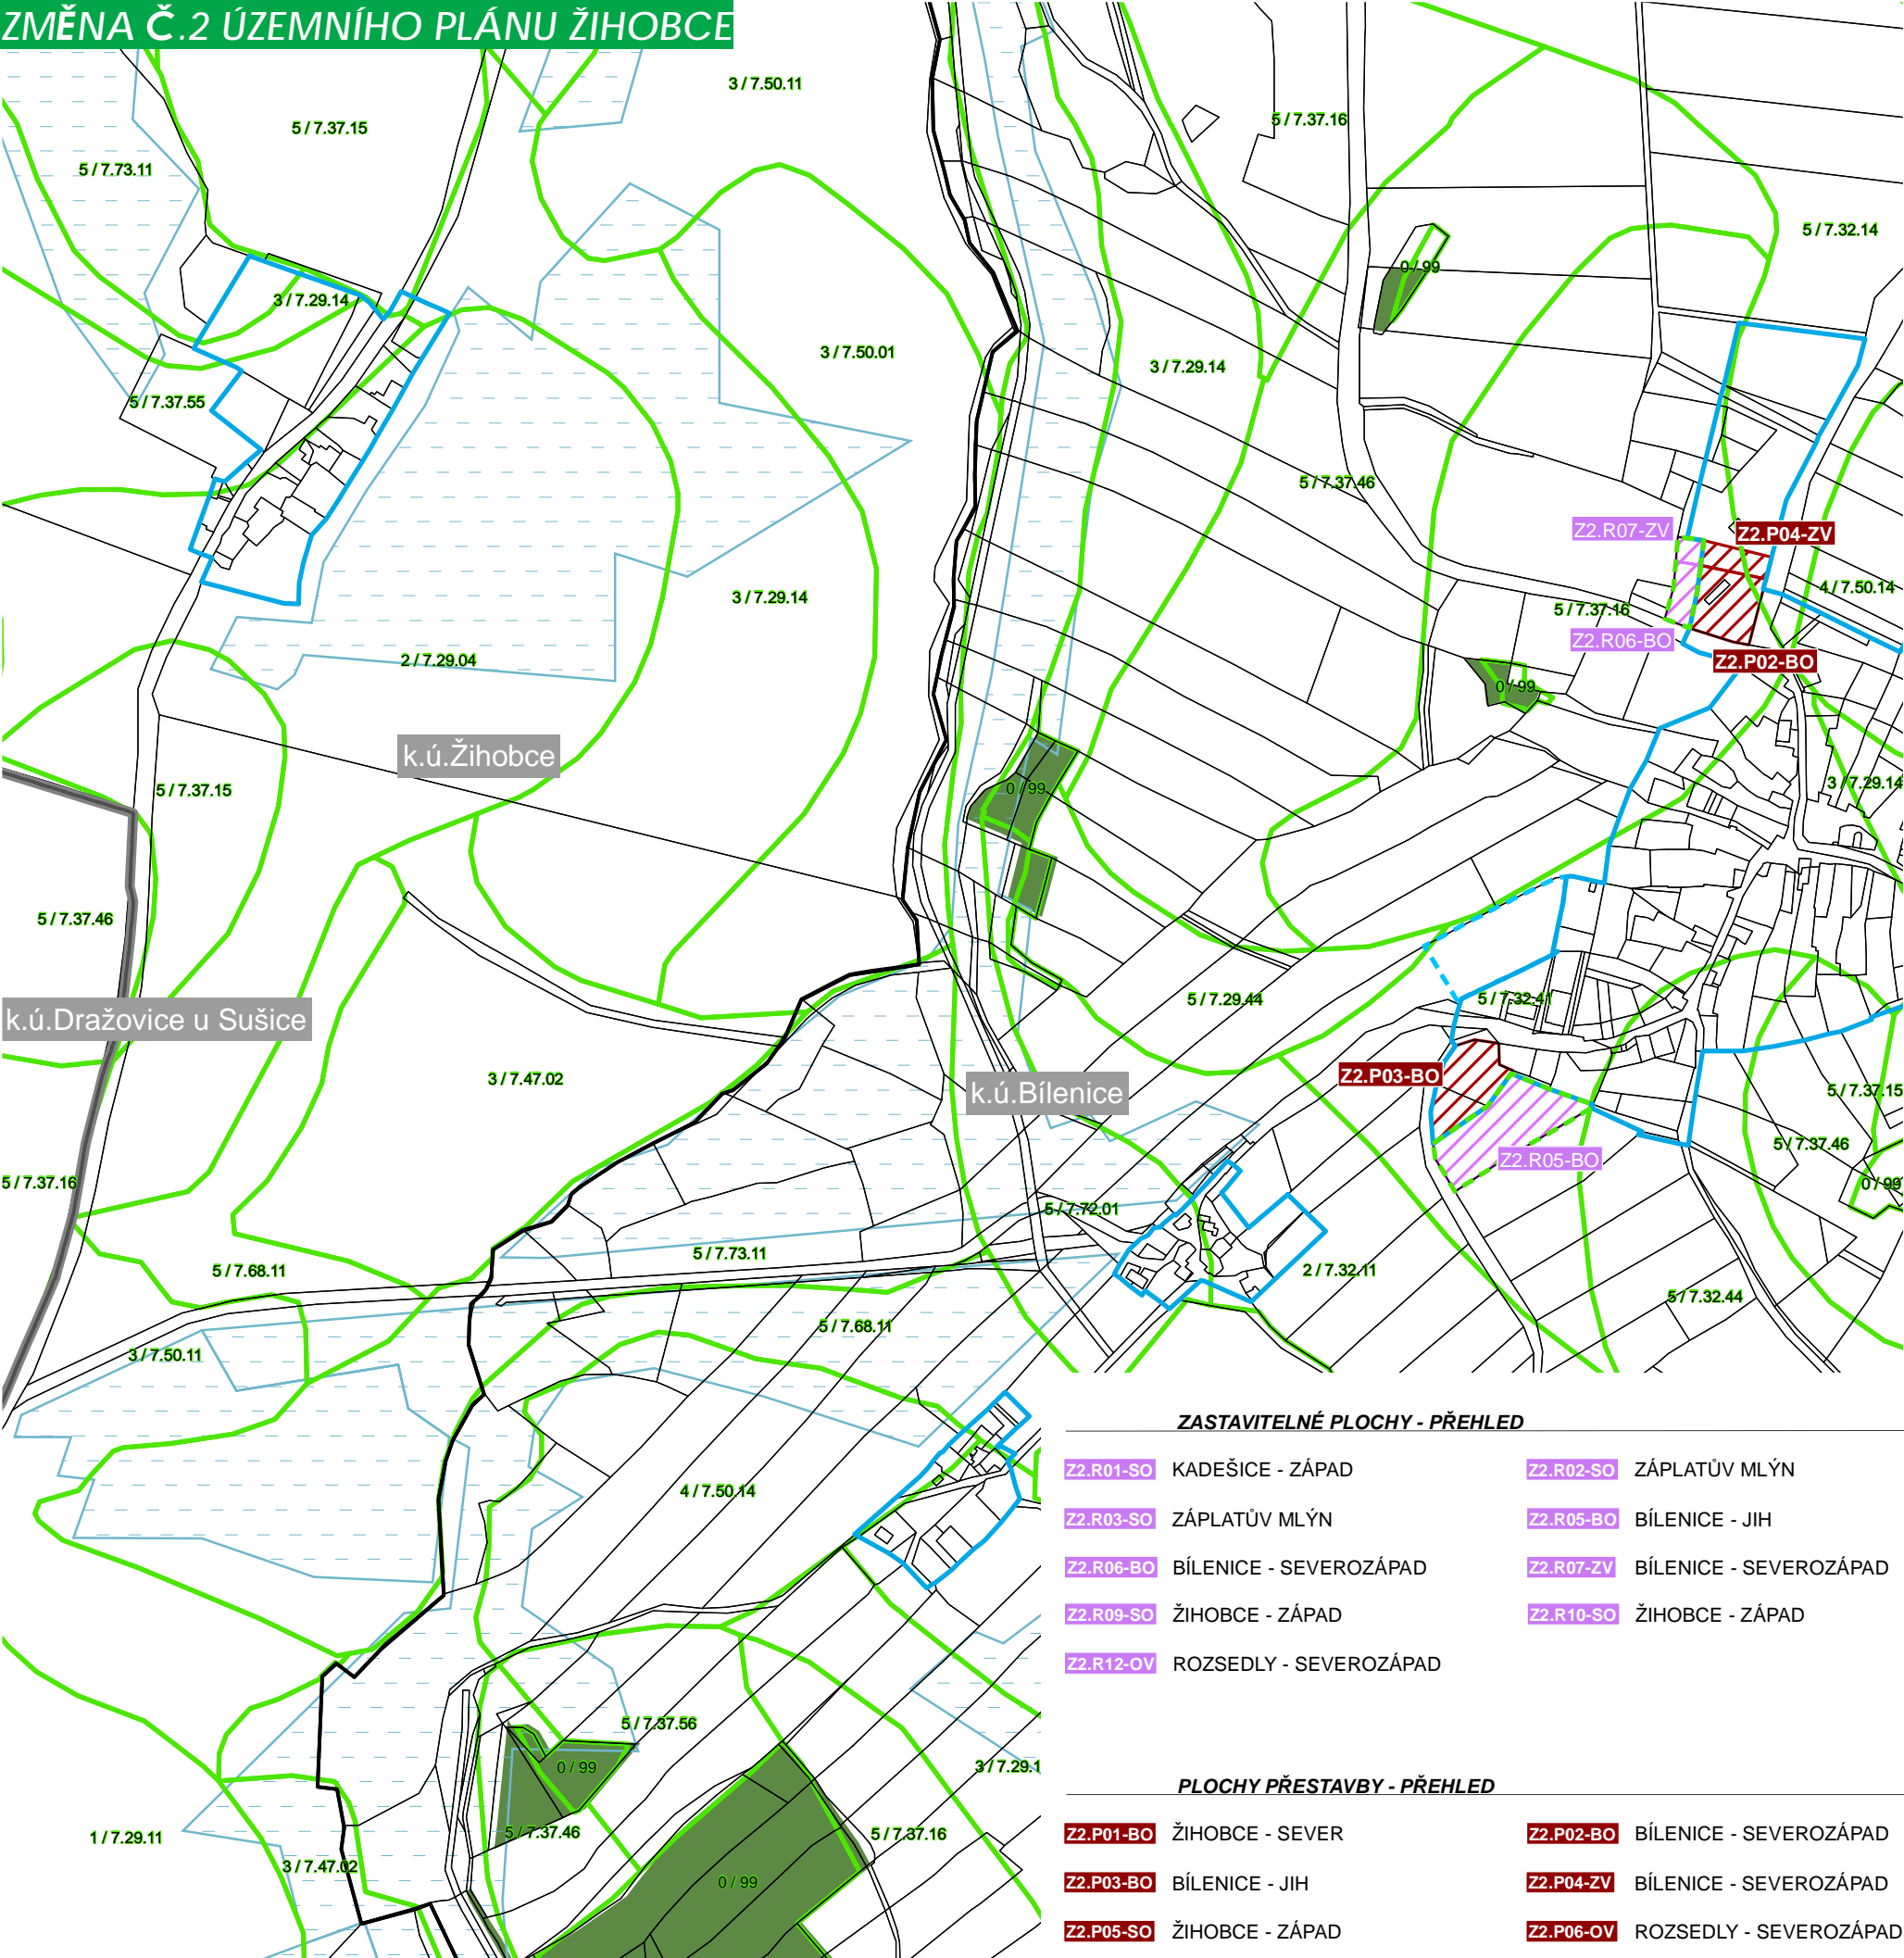

ZMĚNA Č.2 ÚZEMNÍHO PLÁNU ŽIHOBCE

LEGENDA

HRANICE ŘEŠENÉHO ÚZEMÍ - SPRÁVNÍ ÚZEMÍ OBCE ŽIHOBCE

HRANICE KATASTRÁLNÍCH ÚZEMÍ

HRANICE ZASTAVĚNÉHO ÚZEMÍ VYMEZENÉ KE DNI 1.9.2020

HRANICE ZASTAVITELNÝCH PLOCH DLE ÚZEMNÍHO PLÁNU

HRANICE ZASTAVITELNÝCH PLOCH DLE ZMĚNY Č.2

ZASTAVITELNÉ PLOCHY

PLOCHY PŘESTAVBY

PLOCHY ZMĚN V NEZASTAVĚNÉM ÚZEMÍ

RUŠENÉ ZASTAVITELNÉ PLOCHY

POZEMKY URČENÉ K PLNĚNÍ FUNKCE LESA

MELIORACE - LINIOVÁ

MELIORACE - PLOŠNÁ

BONITACE ZEMĚDĚLSKÉ PŮDY

HRANICE BPEJ

TŘÍDA OCHRANY ZPF / KÓD BPEJ

Zpracovatel:

MSP, projektová kancelář s.r.o.
náměstí Republiky 59, 346 01 Horšovský Týn
IČ: 060 94 261

Ing. arch. Václav Masopust
autorizovaný architekt ČKA 4335



ÚZEMNÍ PLÁN ŽIHOBCE

KÚ: BÍLENICE, ŽIHOBCE, ROZSEDLY, KADEŠICE, ŠIMANOV NA ŠUMAVĚ

FÁZE: ZMĚNA Č.2 ÚZEMNÍHO PLÁNU 06/2021

VÝKRES PŘEDPOKLÁDANÝCH ZÁBORŮ PF M 1:5 000 04A

ZPRACOVATEL: MSP, projektová kancelář s.r.o., náměstí Republiky 59, 346 01 Horšovský Týn, zodpovědný architekt Ing. arch. Václav Masopust, (ČKA 4335)