


k.ú.Albrechtice u Sušice

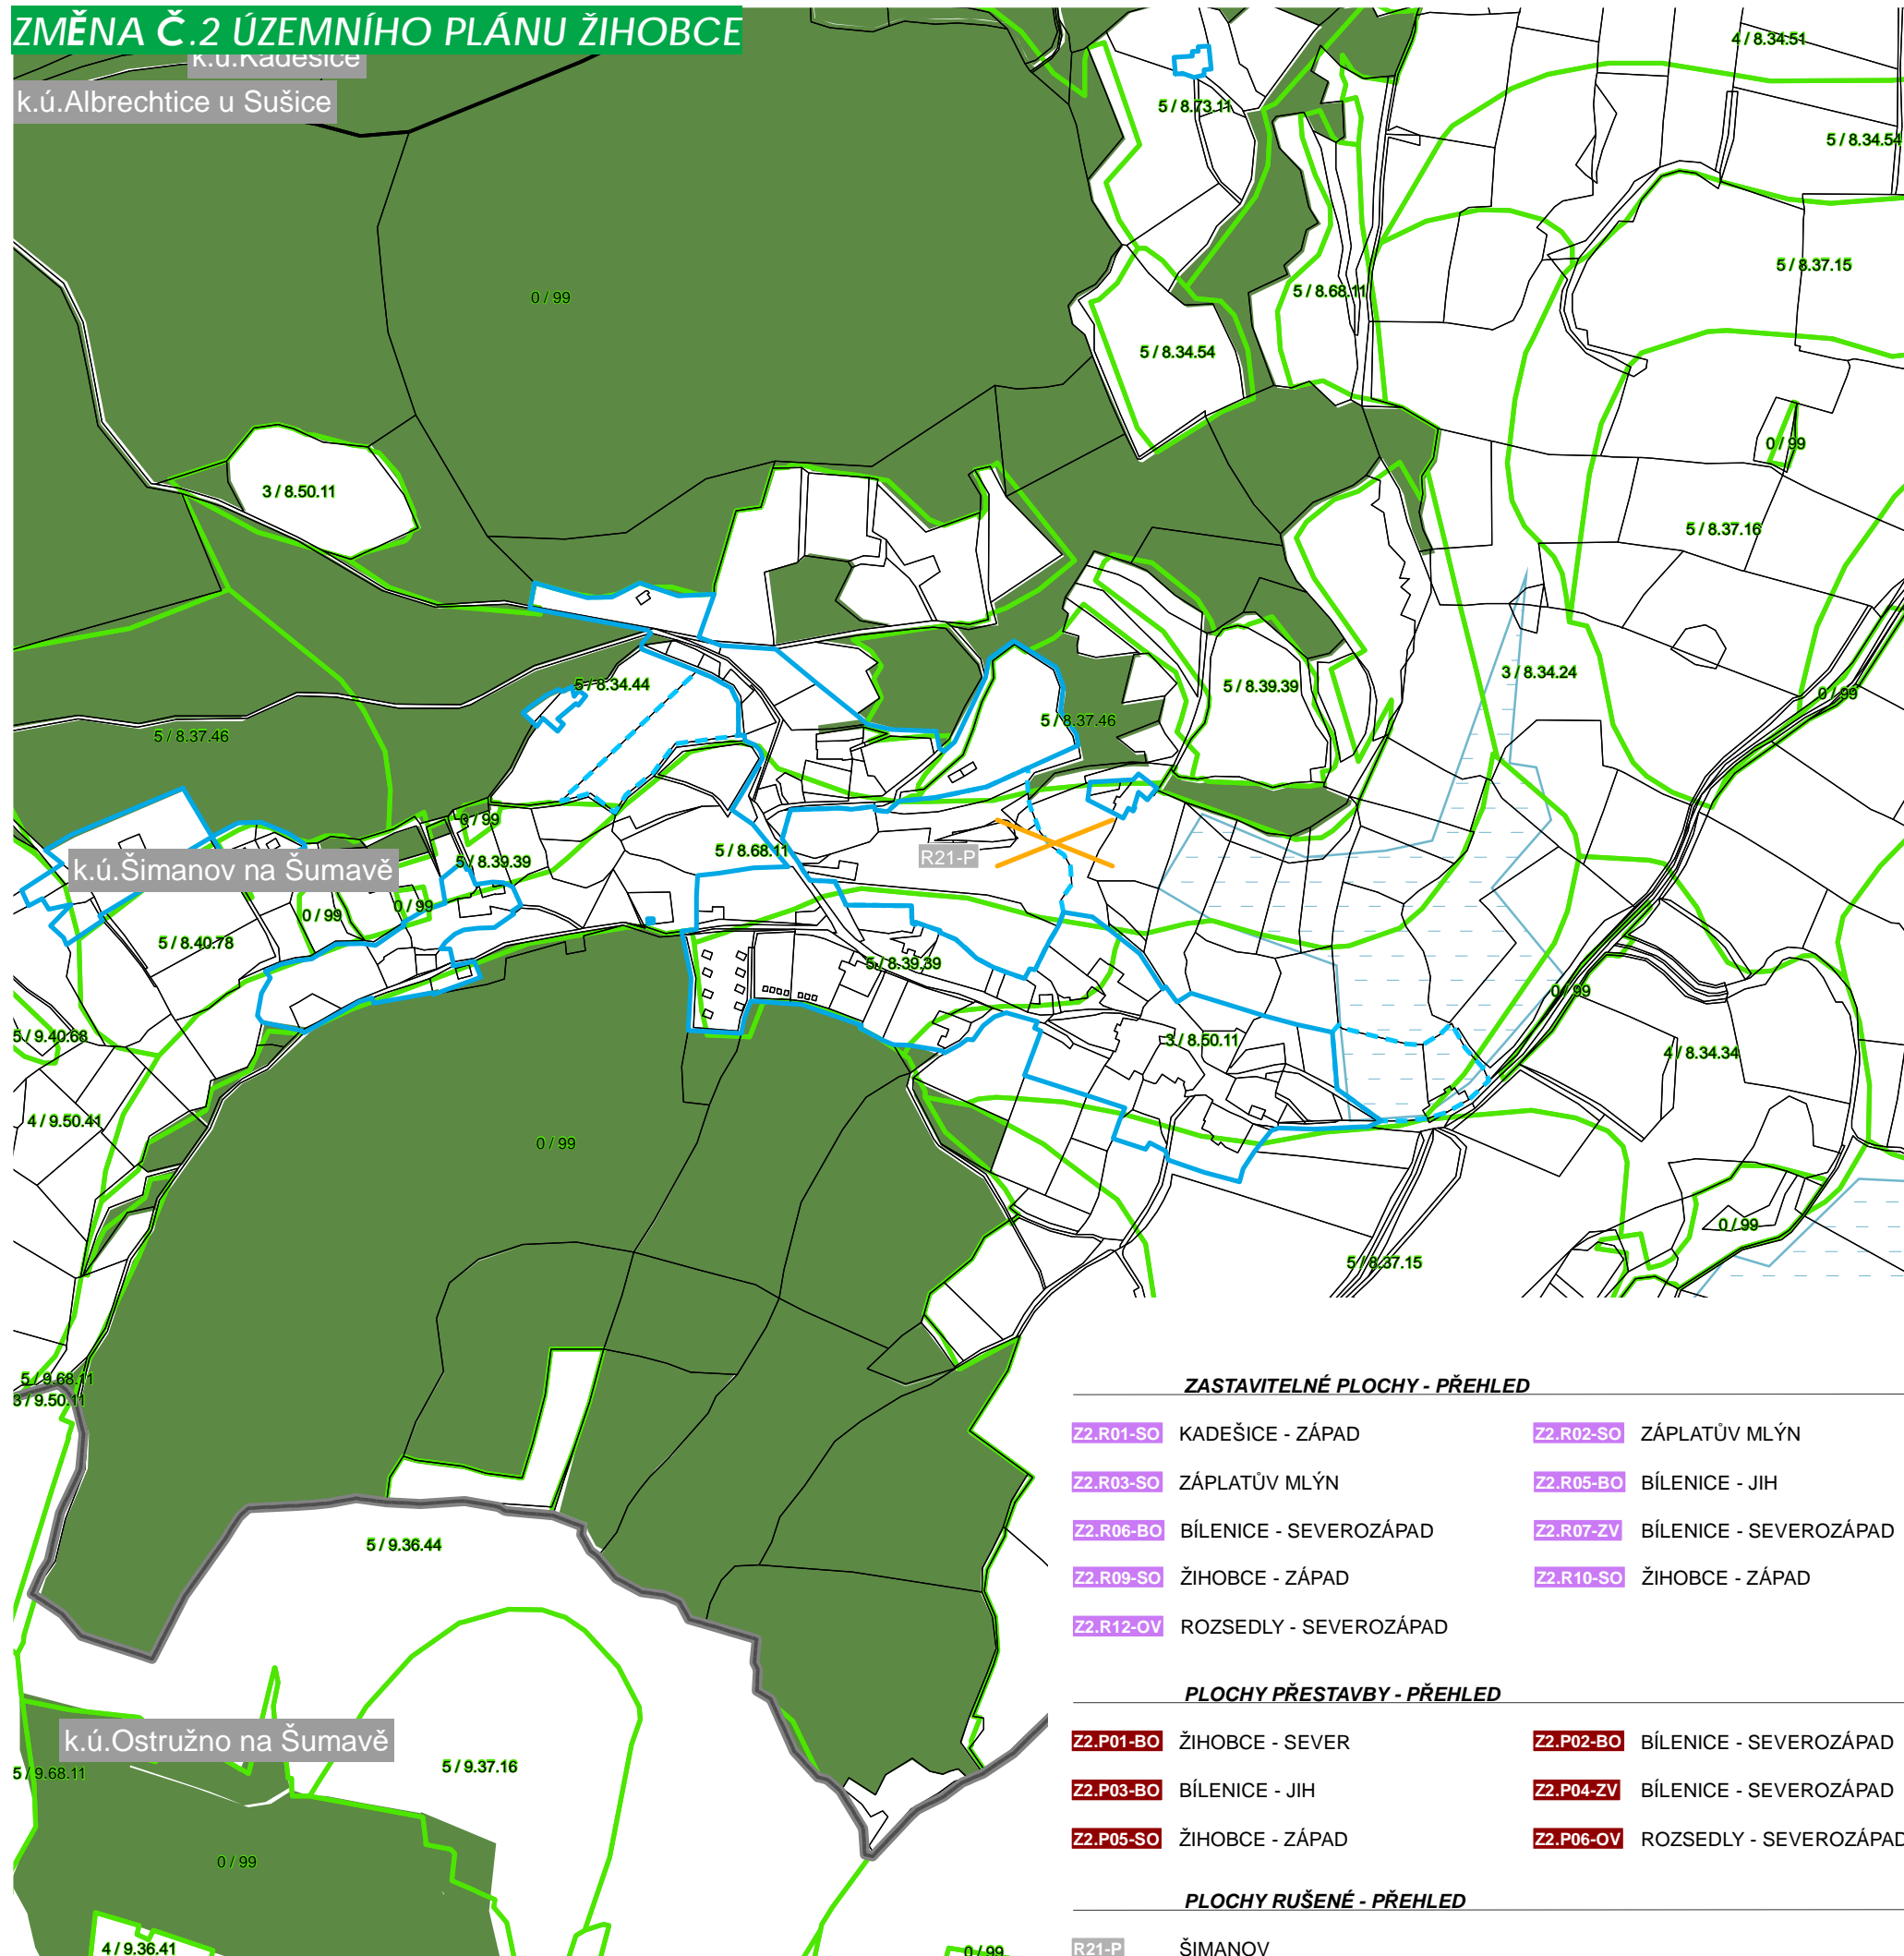

	HRANICE ŘEŠENÉHO ÚZEMÍ - SPRÁVNÍ ÚZEMÍ OBCE ŽIHOBOCE
	HRANICE KATASTRÁLNÍCH ÚZEMÍ
	HRANICE ZASTAVĚNÉHO ÚZEMÍ VYMEZENÉ KE DNI 1.9.2020
	HRANICE ZASTAVITELNÝCH PLOCH DLE ÚZEMNÍHO PLÁNU
	HRANICE ZASTAVITELNÝCH PLOCH DLE ZMĚNY Č.2
	ZASTAVITELNÉ PLOCHY
	PLOCHY PŘESTAVBY
	PLOCHY ZMĚN V NEZASTAVĚNÉM ÚZEMÍ
	RUŠENÉ ZASTAVITELNÉ PLOCHY
	POZEMKY URČENÉ K PLNĚNÍ FUNKCE LESA
	MELIORACE - LINIOVÁ
	MELIORACE - PLOŠNÁ
<b>BONITACE ZEMĚDĚLSKÉ PŮDY</b>	
	HRANICE BPEJ
	TŘÍDA OCHRANY ZPF / KÓD BPEJ

Zpracovatel:

**MSP, projektová kancelář s.r.o.**

náměstí Republiky 59, 346 01 Horšovský Týn

IČ: 060 94 261

Ing. arch. Václav Masopust  
autorizovaný architekt ČKA 4335



# ÚZEMNÍ PLÁN ŽIHOVCE

K.Ú.: **BÍLENICE, ŽIHOBCE, ROZSEDLY, KADEŠICE, ŠIMANOV NA ŠUMAVĚ**

FÁZE: **ZMĚNA Č.2 ÚZEMNÍHO PLÁNU** 06/2021

**VÝKRES PŘEDPOKLÁDANÝCH ZÁBORŮ PF    M 1:5 000    04D**