


k.ú.Dražovice u Sušice

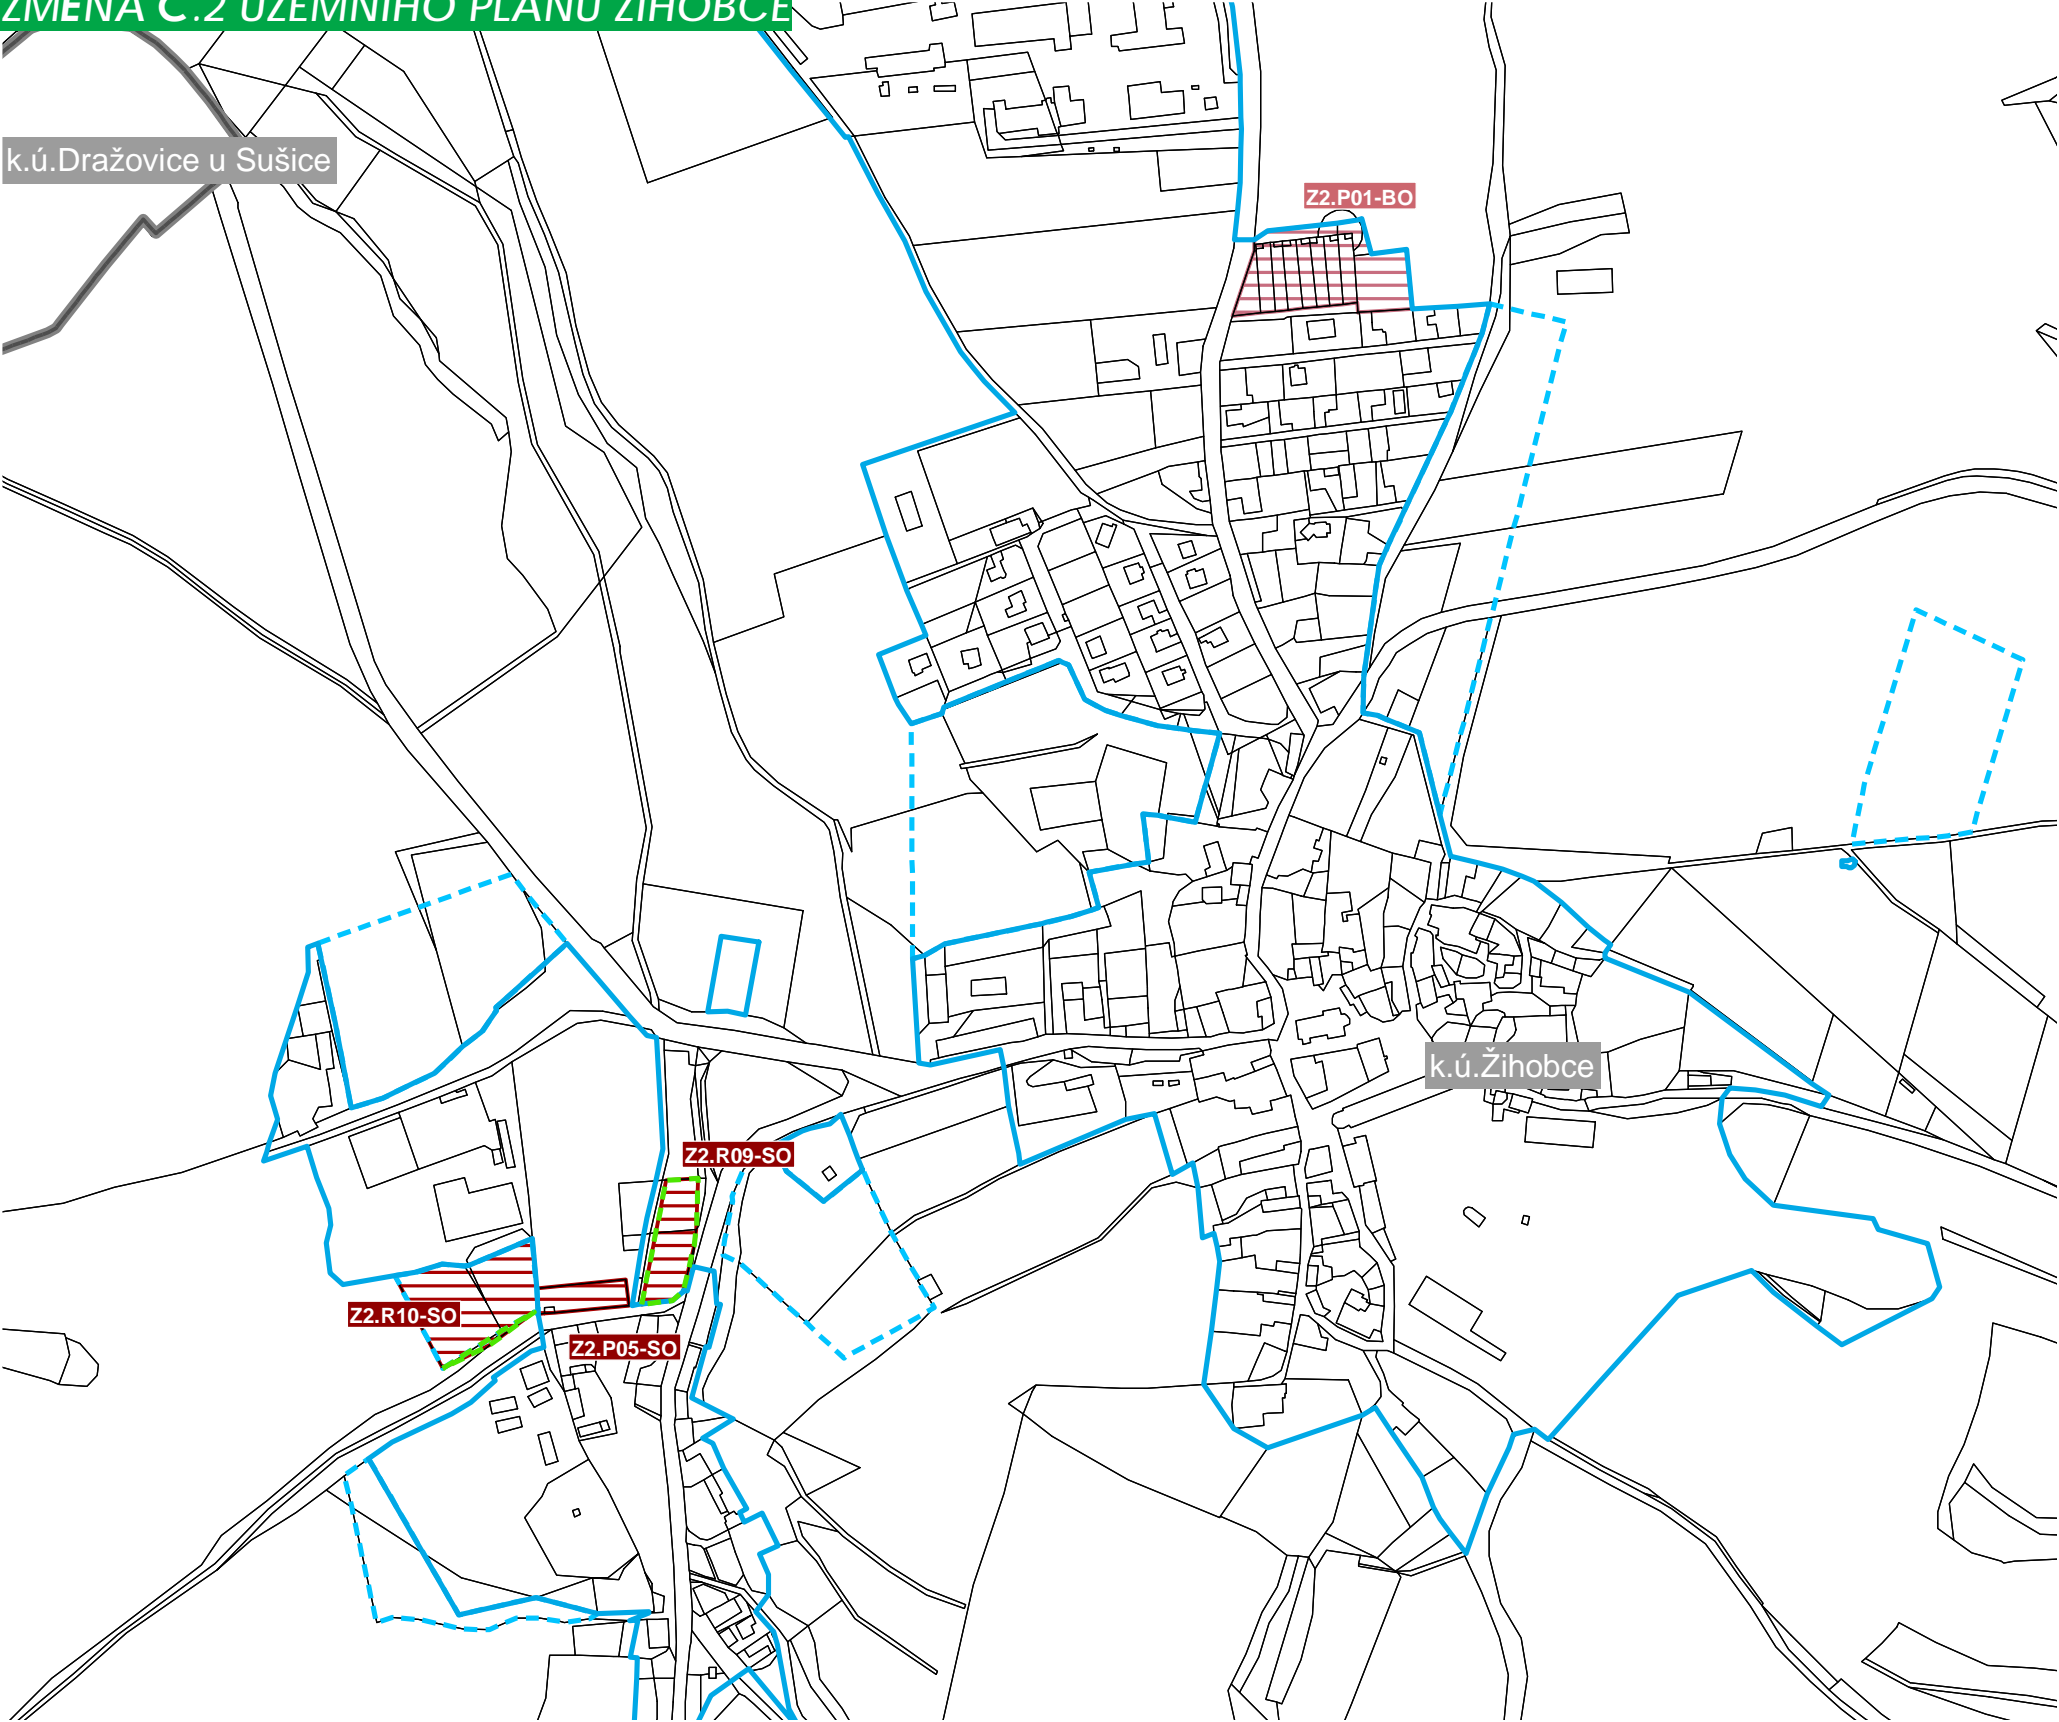

ZMĚNA Č.2 ÚZEMNÍHO PLÁNU ŽIHOBCE

LEGENDA

	HRANICE ŘEŠENÉHO ÚZEMÍ - SPRÁVNÍ ÚZEMÍ OBCE ŽIHOBCE
	HRANICE KATASTRÁLNÍCH ÚZEMÍ
	HRANICE ZASTAVĚNÉHO ÚZEMÍ VYMEZENÉ KE DNI 1.9.2020
	HRANICE ZASTAVITELNÝCH PLOCH DLE ÚZEMNÍHO PLÁNU
	HRANICE ZASTAVITELNÝCH PLOCH DLE ZMĚNY Č.2
	RUŠENÉ ZASTAVITELNÉ PLOCHY
	PLOCHY STABILIZOVANÉ
	PLOCHY ZMĚN
	ÚZEMNÍ REZERVY
PLOCHY S ROZDÍLNÝM ZPŮSOBEM VYUŽITÍ (vyh. 501/2006 Sb.)	

			PLOCHY BYDLENÍ (BO)
			PLOCHY REKREACE (RS)
			PLOCHY OBČANSKÉHO VYBAVENÍ (OV)
			PLOCHY SMÍŠENÉ OBYTNÉ (SO)
			PLOCHY SADY A ZAHRADY (ZV)

ZASTAVITELNÉ PLOCHY - PŘEHLED

Z2.R01-SO	KADEŠICE - ZÁPAD	Z2.R02-SO	ZÁPLATŮV MLÝN
Z2.R03-SO	ZÁPLATŮV MLÝN	Z2.R05-BO	BÍLENICE - JIH
Z2.R06-BO	BÍLENICE - SEVEROZÁPAD	Z2.R07-ZV	BÍLENICE - SEVEROZÁPAD
Z2.R09-SO	ŽIHOBCE - ZÁPAD	Z2.R10-SO	ŽIHOBCE - ZÁPAD
Z2.R12-OV	ROZSEDLY - SEVEROZÁPAD		

PLOCHY PŘESTAVBY - PŘEHLED

Z2.P01-BO	ŽIHOBCE - SEVER	Z2.P02-BO	BÍLENICE - SEVEROZÁPAD
Z2.P03-BO	BÍLENICE - JIH	Z2.P04-ZV	BÍLENICE - SEVEROZÁPAD
Z2.P05-SO	ŽIHOBCE - ZÁPAD	Z2.P06-OV	ROZSEDLY - SEVEROZÁPAD

PLOCHY ÚZEMNÍCH REZERV - PŘEHLED

Z2.V01-RS	ŠIMANOV - STŘED
-----------	-----------------

ZÁZNAM O ÚČINNOSTI OPATŘENÍ OBECNÉ POVAHY - ÚZEMNĚ PLÁNOVACÍ DOKUMENTACE

Název ÚPD	Změna č.2 Územního plánu Žihobce
Orgán, který ÚPD vydal	Zastupitelstvo obce Žihobce
Datum nabytí účinnosti
Jméno a příjmení, funkce a podpis oprávněné úřední osoby pořizovatele, otisk úředního razítka

Zpracovatel:

MSP, projektová kancelář s.r.o.
náměstí Republiky 59, 346 01 Horšovský Týn
IČ: 060 94 261

Ing. arch. Václav Masopust
autorizovaný architekt ČKA 4335



ÚZEMNÍ PLÁN ŽIHOBCE

KÚ: BÍLENICE, ŽIHOBCE, ROZSEDLY, KADEŠICE, ŠIMANOV NA ŠUMAVĚ

FÁZE: ZMĚNA Č.2 ÚZEMNÍHO PLÁNU 06/2021

HLAVNÍ VÝKRES M 1:5 000 02C

ZPRACOVATEL: MSP, projektová kancelář s.r.o., náměstí Republiky 59, 346 01 Horšovský Týn, zodpovědný architekt Ing. arch. Václav Masopust, (ČKA 4335)