



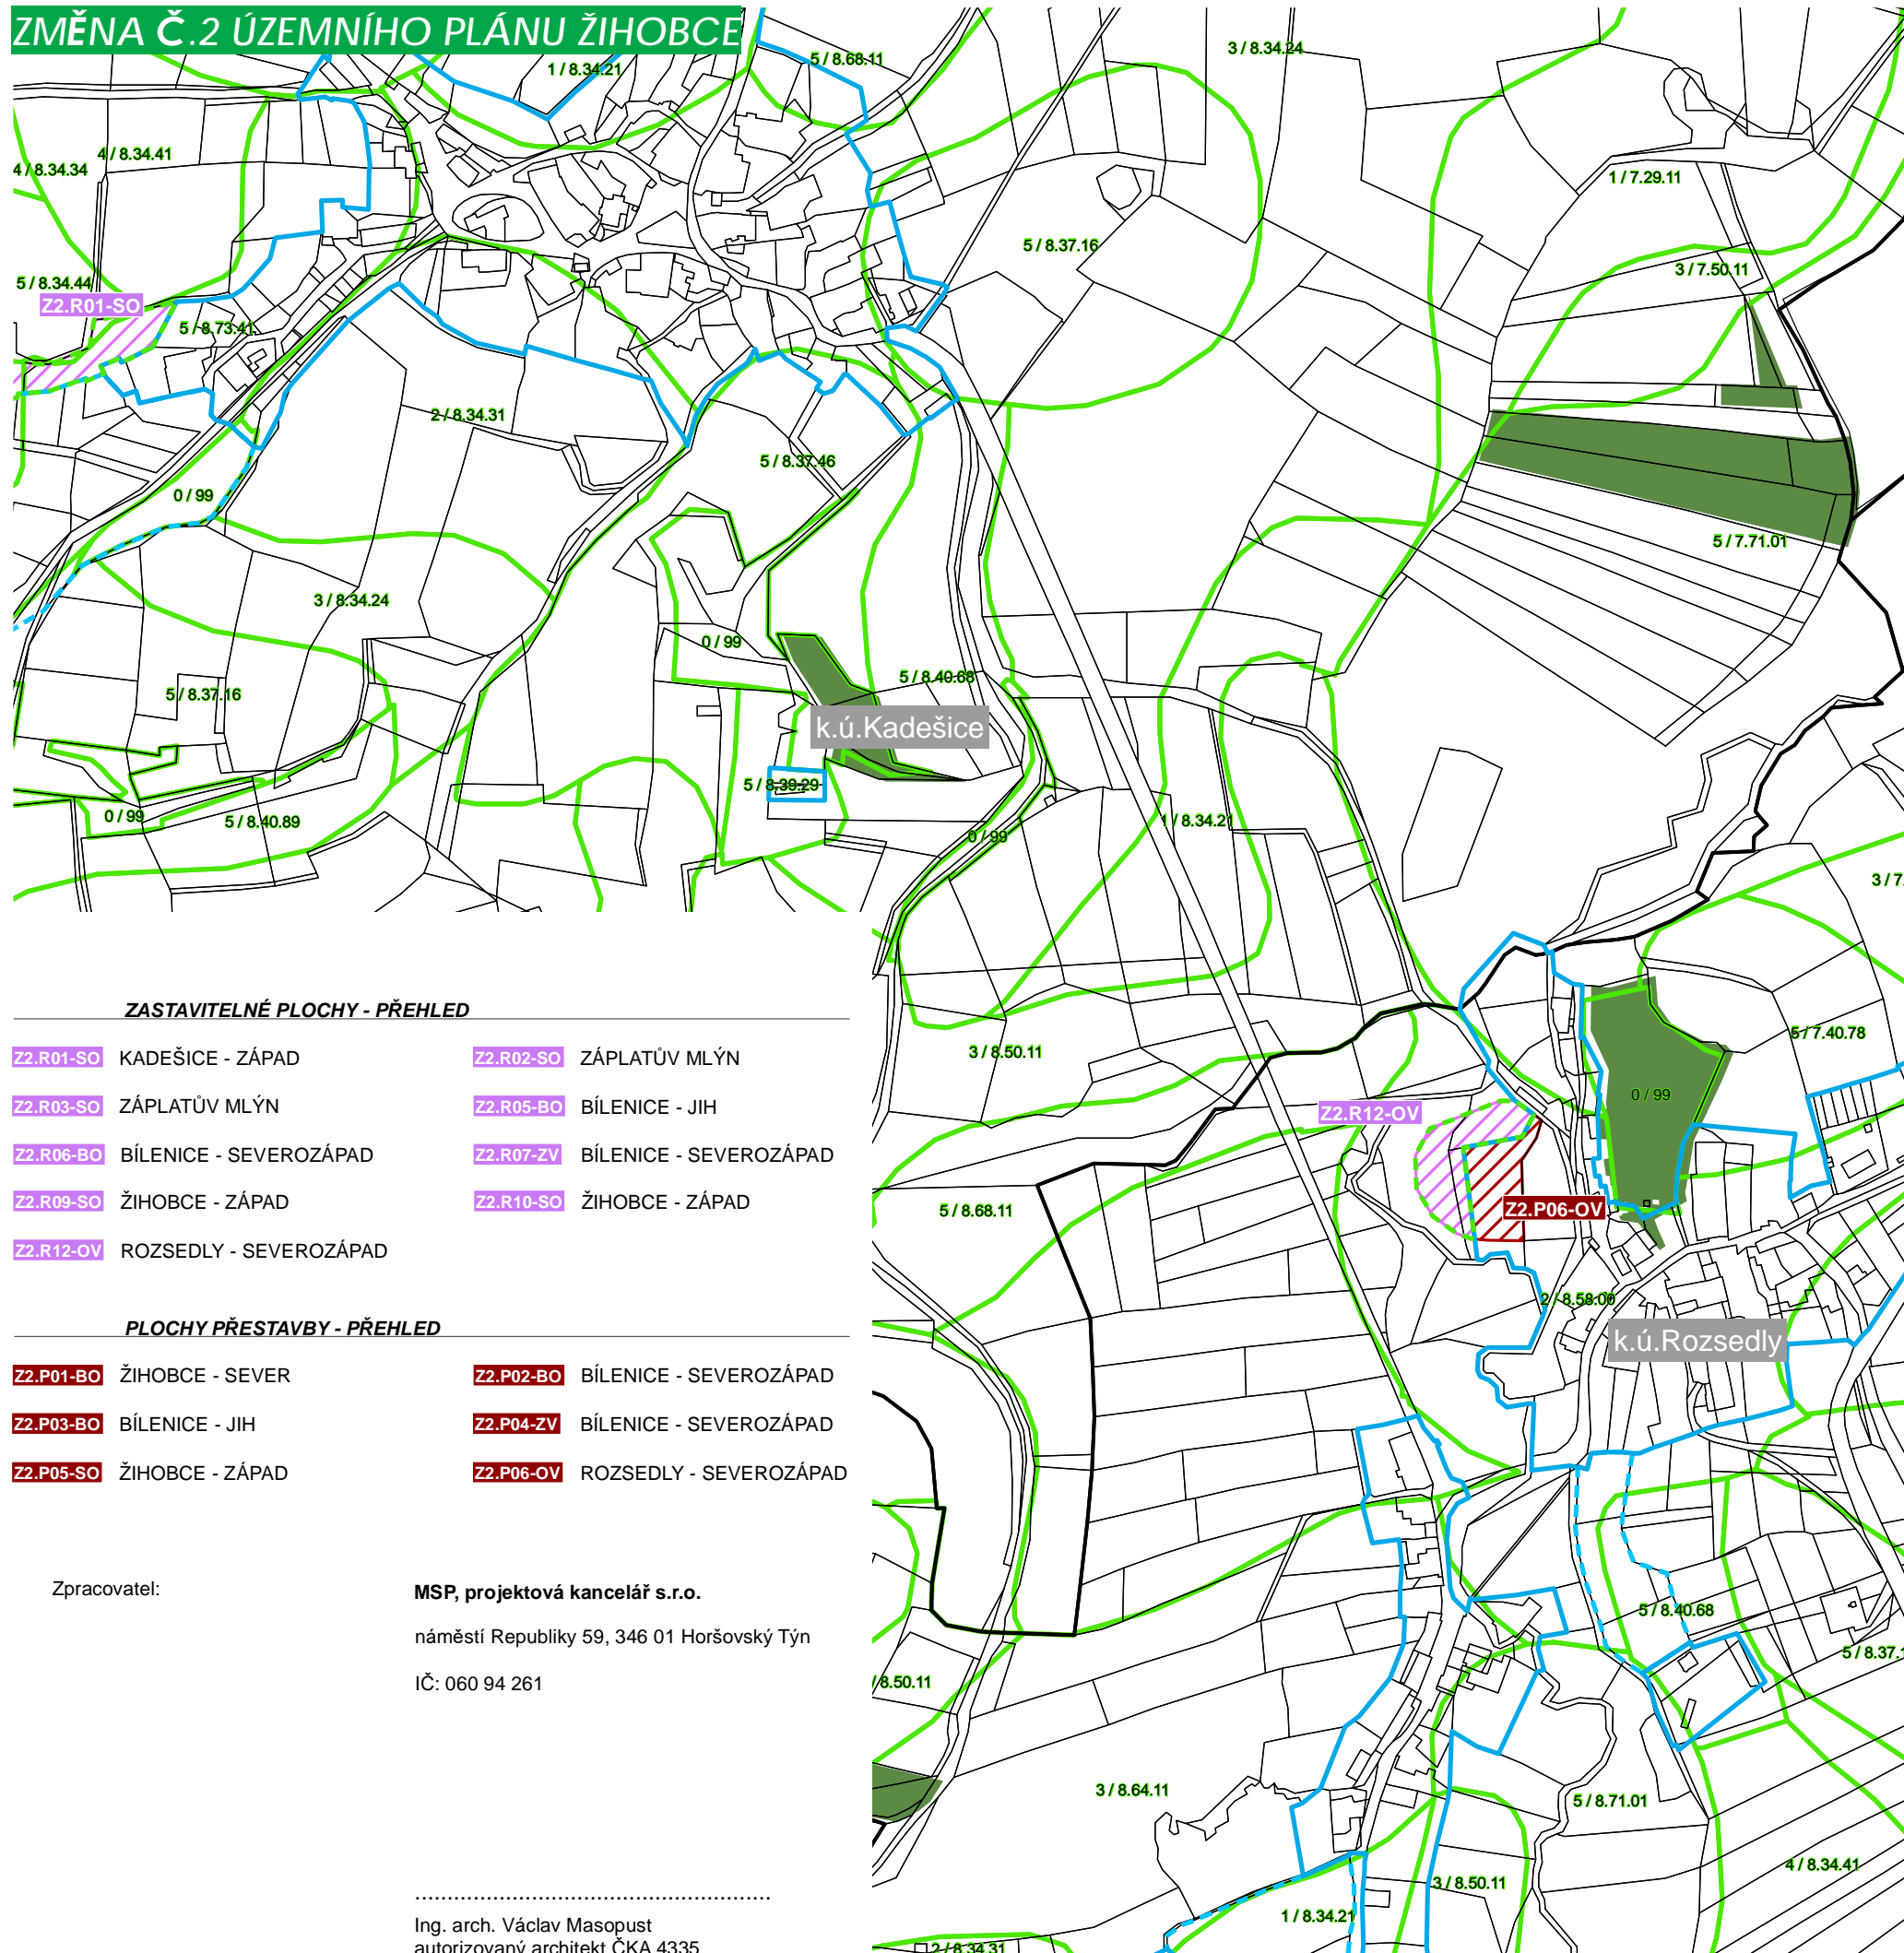

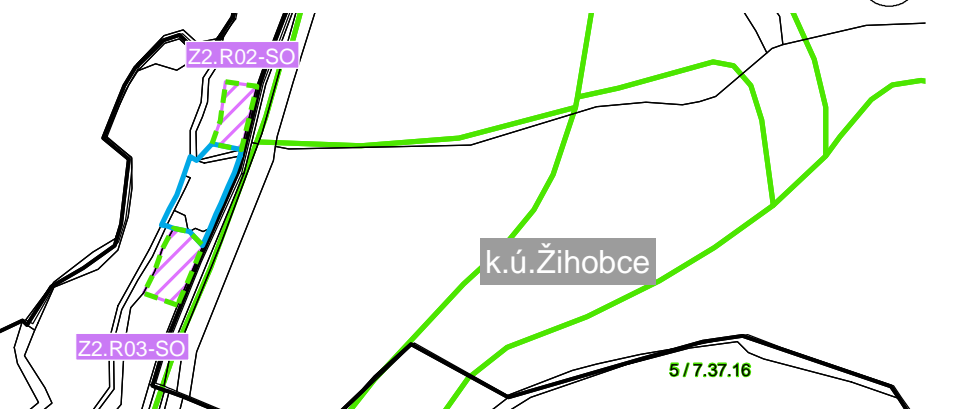









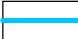

ZMĚNA Č.2 ÚZEMNÍHO PLÁNU ŽIHOVCE

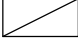

ZMĚNA Č.2 ÚZEMNÍHO PLÁNU ŽIHOBY



LEGENDA

- | | |
|---|---|
|  | HRANICE ŘEŠENÉHO ÚZEMÍ - SPRÁVNÍ ÚZEMÍ OBCE ŽIHOBCE |
|  | HRANICE KATASTRÁLNÍCH ÚZEMÍ |
|  | HRANICE ZASTAVĚNÉHO ÚZEMÍ VYMEZENÉ KE DNI 1.9.2020 |
|  | HRANICE ZASTAVITELNÝCH PLOCH DLE ÚZEMNÍHO PLÁNU |
|  | HRANICE ZASTAVITELNÝCH PLOCH DLE ZMĚNY Č.2 |
|  | ZASTAVITELNÉ PLOCHY |
|  | PLOCHY PŘESTAVBY |
|  | PLOCHY ZMĚN V NEZASTAVĚNÉM ÚZEMÍ |
|  | RUŠENÉ ZASTAVITELNÉ PLOCHY |
|  | POZEMKY URČENÉ K PLNĚNÍ FUNKCE LESA |
|  | MELIORACE - LINIOVÁ |
|  | MELIORACE - PLOŠNÁ |
| <hr/> <i>BONITACE ZEMĚDĚLSKÉ PŮDY</i> | |
|  | HRANICE BPEJ |
|  | TŘÍDA OCHRANY ZPF / KÓD BPEJ |

Zpracovatel:

MSP, projektová kancelář s.r.o.

náměstí Republiky 59, 346 01 Horšovský Týn

IČ: 060 94 261

Ing. arch. Václav Masopust
autorizovaný architekt ČKA 4335



ÚZEMNÍ PLÁN ŽIHOVCE

K.Ú.: **BÍLENICE, ŽIHOBCE, ROZSEDLY, KADEŠICE, ŠIMANOV NA ŠUMAVĚ**

FÁZE: **ZMĚNA Č.2 ÚZEMNÍHO PLÁNU** 06/2021

VÝKRES PŘEDPOKLÁDANÝCH ZÁBORŮ PF M 1:5 000 04B