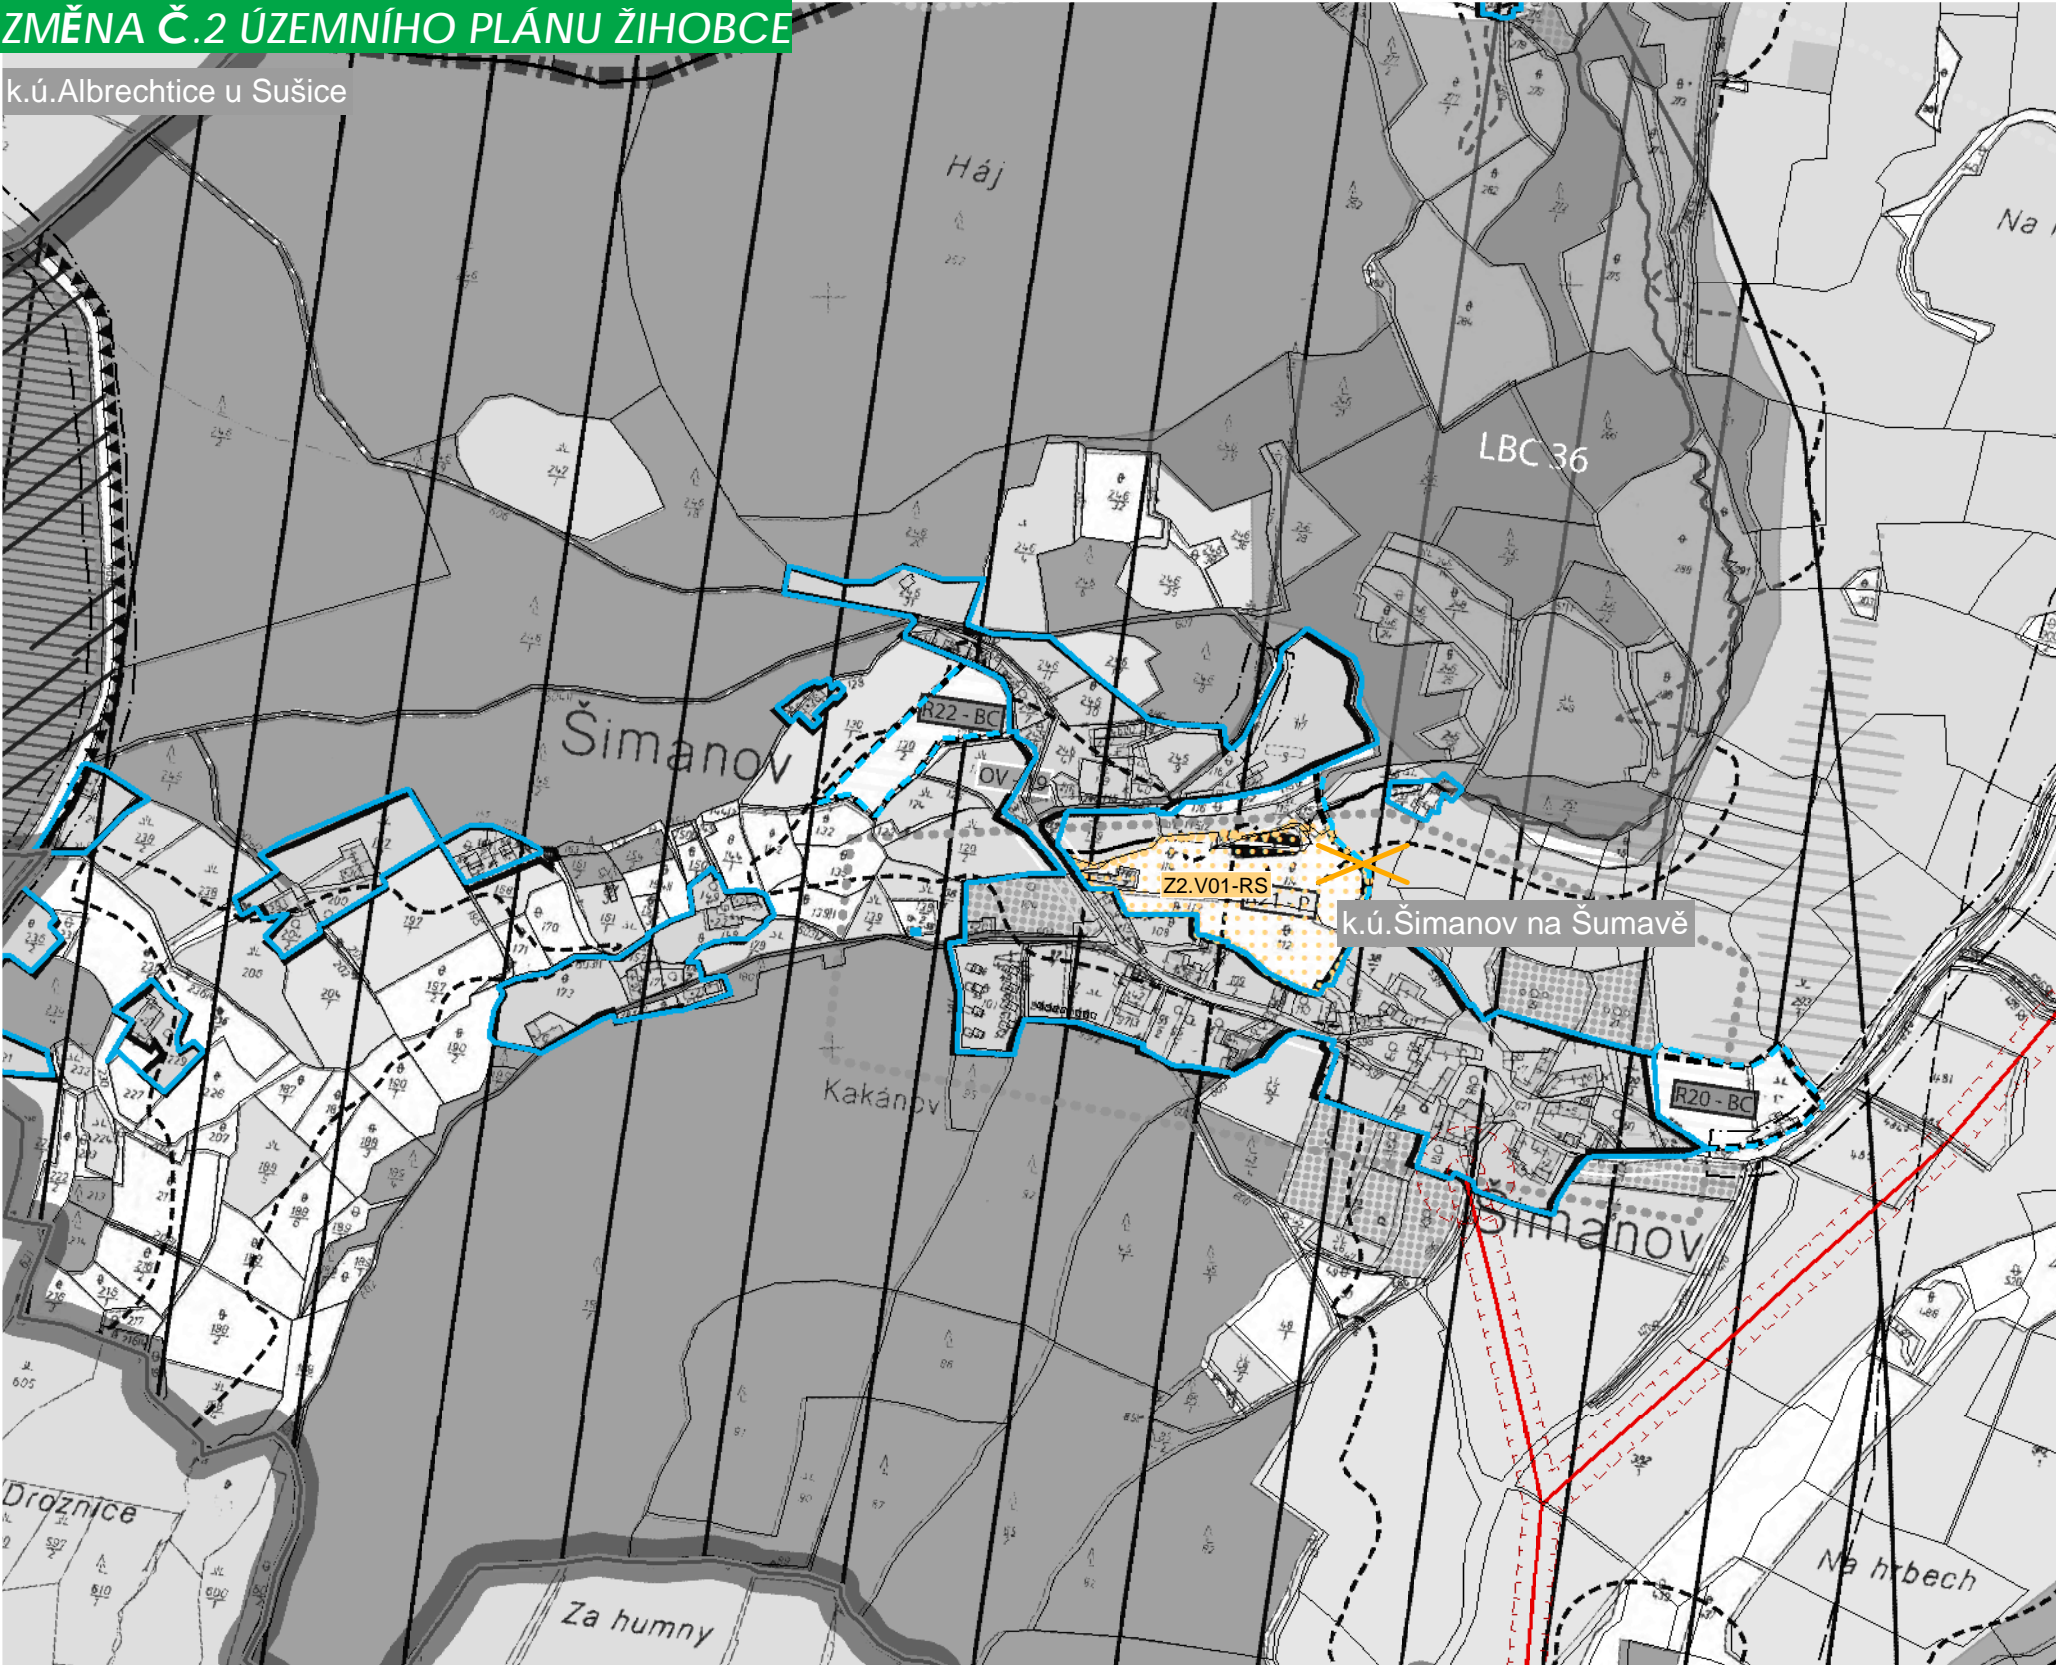


ZMĚNA Č.2 ÚZEMNÍHO PLÁNU ŽIHOBCE

k.ú.Albrechtice u Sušice









 
 
ZMĚNA Č.2 ÚZEMNÍHO PLÁNU ŽIHOBCE



LEGENDA

	HRANICE ŘEŠENÉHO ÚZEMÍ - SPRÁVNÍ ÚZEMÍ OBCE ŽIHOBCE
	HRANICE KATASTRÁLNÍCH ÚZEMÍ
	HRANICE ZASTAVĚNÉHO ÚZEMÍ VYMEZENÉ KE DNI 1.9.2020
	HRANICE ZASTAVITELNÝCH PLOCH DLE ÚZEMNÍHO PLÁNU
	HRANICE ZASTAVITELNÝCH PLOCH DLE ZMĚNY Č.2
	RUŠENÉ ZASTAVITELNÉ PLOCHY

PLOCHY STABILIZOVANÉ	PLOCHY ZMĚN	ÚZEMNÍ REZERVY	PLOCHY S ROZDÍLNÝM ZPŮSOBEM VYUŽITÍ (vyh. 501/2006 Sb.)
			PLOCHY BYDLENÍ (BO)
			PLOCHY REKREACE (RS)
			PLOCHY OBČANSKÉHO VYBAVENÍ (OV)
			PLOCHY SMÍŠENÉ OBYTNÉ (SO)
			PLOCHY SADY A ZAHRADY (ZV)

LIMITY VYUŽITÍ ÚZEMÍ		
		HRANICE ZÁPLAVOVÉHO ÚZEMÍ Q100
		VEDENÍ EL. ENERGIE
		OP VEDENÍ EL. ENERGIE
		OP SILNICE

Celé správní území je zájmovým územím Ministerstva obrany z hlediska povolování vyjmenovaných druhů staveb

Zpracovatel: **MSP, projektová kancelář s.r.o.**  
náměstí Republiky 59, 346 01 Horšovský Týn  
IČ: 060 94 261

Ing. arch. Václav Masopust  
autorizovaný architekt ČKA 4335



ÚZEMNÍ PLÁN ŽIHOBCE

KÚ: BÍLENICE, ŽIHOBCE, ROZSEDLY, KADEŠICE, ŠIMANOV NA ŠUMAVĚ

FÁZE: ZMĚNA Č.2 ÚZEMNÍHO PLÁNU 06/2021

KOORDINAČNÍ VÝKRES M 1:5 000 03D

ZPRACOVATEL: MSP, projektová kancelář s.r.o., náměstí Republiky 59, 346 01 Horšovský Týn, zodpovědný architekt Ing. arch. Václav Masopust, (ČKA 4335)

ZASTAVITELNÉ PLOCHY - PŘEHLED

Z2.R01-SO	KADEŠICE - ZÁPAD	Z2.R02-SO	ZÁPLATŮV MLÝN
Z2.R03-SO	ZÁPLATŮV MLÝN	Z2.R05-BO	BÍLENICE - JIH
Z2.R06-BO	BÍLENICE - SEVEROZÁPAD	Z2.R07-ZV	BÍLENICE - SEVEROZÁPAD
Z2.R09-SO	ŽIHOBCE - ZÁPAD	Z2.R10-SO	ŽIHOBCE - ZÁPAD
Z2.R12-OV	ROZSEDLY - SEVEROZÁPAD		

PLOCHY PŘESTAVBY - PŘEHLED

Z2.P01-BO	ŽIHOBCE - SEVER	Z2.P02-BO	BÍLENICE - SEVEROZÁPAD
Z2.P03-BO	BÍLENICE - JIH	Z2.P04-ZV	BÍLENICE - SEVEROZÁPAD
Z2.P05-SO	ŽIHOBCE - ZÁPAD	Z2.P06-OV	ROZSEDLY - SEVEROZÁPAD

PLOCHY ÚZEMNÍCH REZERV - PŘEHLED

Z2.V01-RS	ŠIMANOV - STŘED
-----------	-----------------