



ZMĚNA Č.2 ÚZEMNÍHO PLÁNU ŽIHOBCE

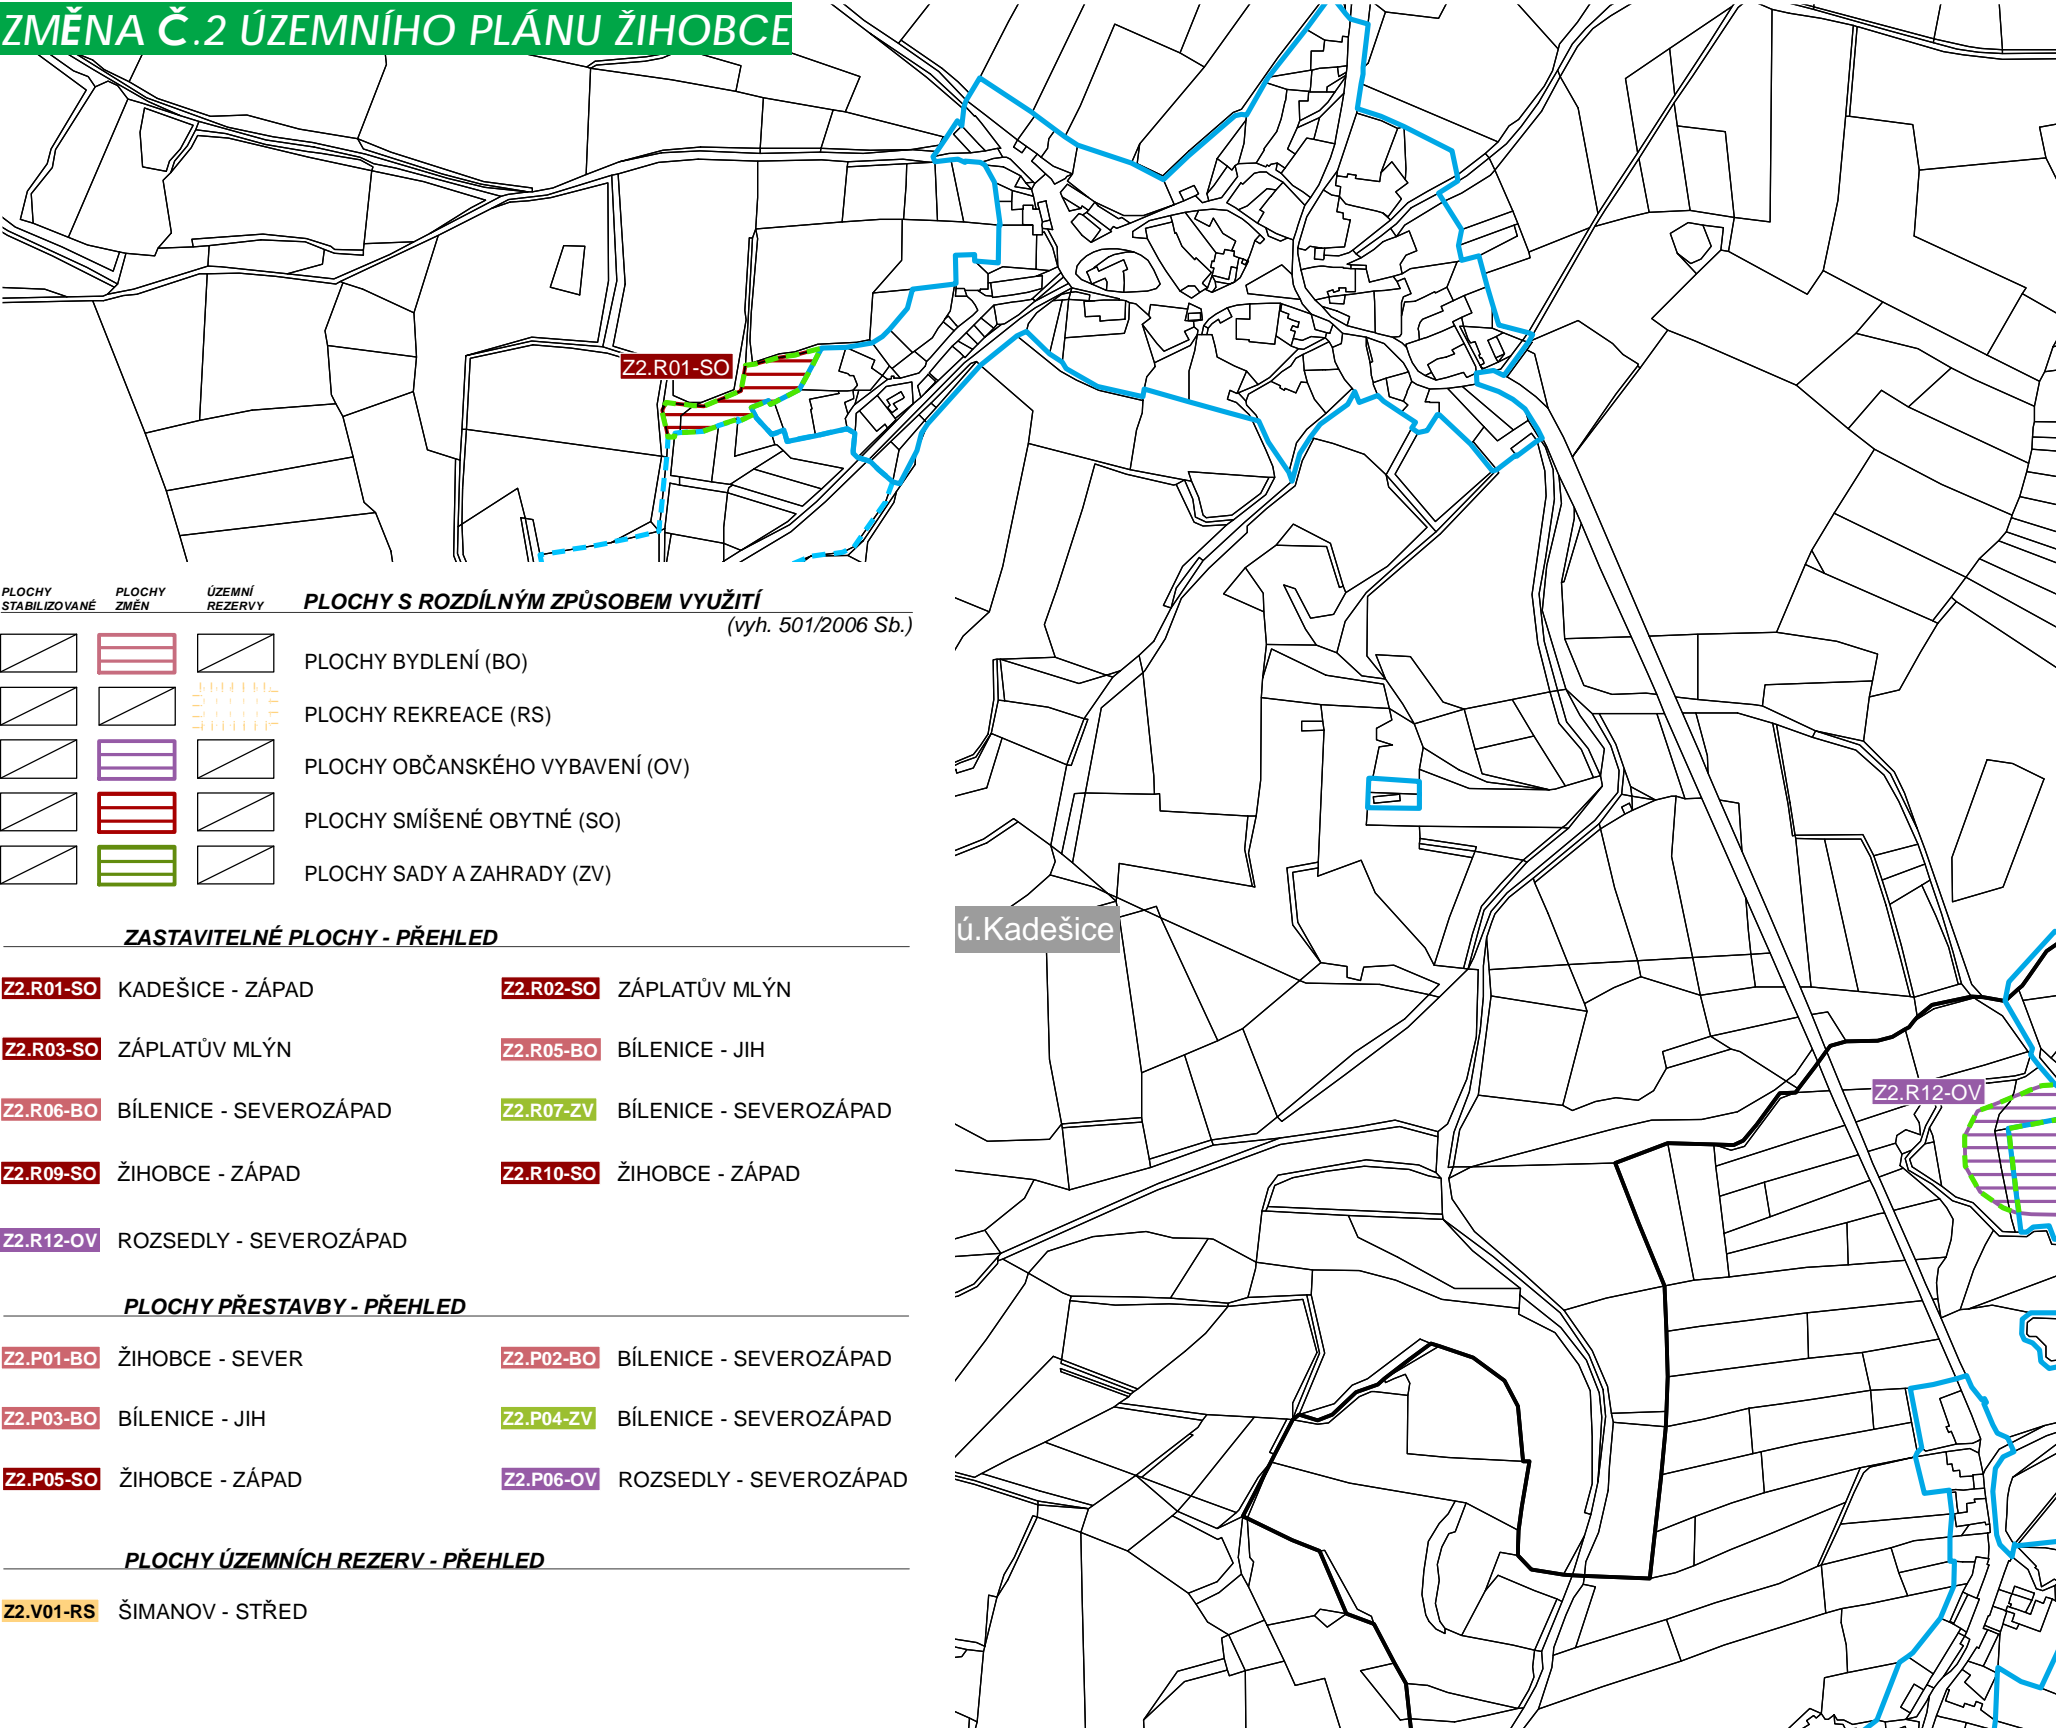

ZMĚNA Č.2 ÚZEMNÍHO PLÁNU ŽIHOBCE

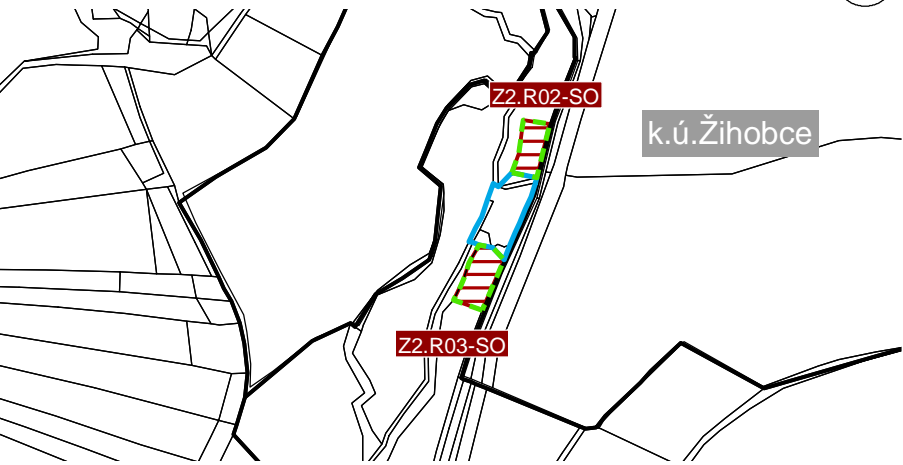

PLOCHY STABILIZOVANÉ	PLOCHY ZMĚN	ÚZEMNÍ REZERVY	PLOCHY S ROZDÍLNÝM ZPŮSOBEM VYUŽITÍ (vyh. 501/2006 Sb.)
			PLOCHY BYDLENÍ (BO)
			PLOCHY REKREACE (RS)
			PLOCHY OBČANSKÉHO VYBAVENÍ (OV)
			PLOCHY SMÍŠENÉ OBYTNÉ (SO)
			PLOCHY SADY A ZAHRADY (ZV)

ZASTAVITELNÉ PLOCHY - PŘEHLED

Z2.R01-SO	KADEŠICE - ZÁPAD	Z2.R02-SO	ZÁPLATŮV MLÝN
Z2.R03-SO	ZÁPLATŮV MLÝN	Z2.R05-B0	BÍLENICE - JIH
Z2.R06-B0	BÍLENICE - SEVEROZÁPAD	Z2.R07-ZV	BÍLENICE - SEVEROZÁPAD
Z2.R09-SO	ŽIHOBCE - ZÁPAD	Z2.R10-SO	ŽIHOBCE - ZÁPAD
Z2.R12-OV	ROZSEDLY - SEVEROZÁPAD		

PLOCHY PŘESTAVBY - PŘEHLED

Z2.P01-B0	ŽIHOBCE - SEVER	Z2.P02-B0	BÍLENICE - SEVEROZÁPAD
Z2.P03-B0	BÍLENICE - JIH	Z2.P04-ZV	BÍLENICE - SEVEROZÁPAD
Z2.P05-SO	ŽIHOBCE - ZÁPAD	Z2.P06-OV	ROZSEDLY - SEVEROZÁPAD

PLOCHY ÚZEMNÍCH REZERV - PŘEHLED

Z2.V01-RS	ŠIMANOV - STŘED
-----------	-----------------

LEGENDA

	HRANICE ŘEŠENÉHO ÚZEMÍ - SPRÁVNÍ ÚZEMÍ OBCE ŽIHOBCE
	HRANICE KATASTRÁLNÍCH ÚZEMÍ
	HRANICE ZASTAVĚNÉHO ÚZEMÍ VYMEZENÉ KE DNI 1.9.2020
	HRANICE ZASTAVITELNÝCH PLOCH DLE ÚZEMNÍHO PLÁNU
	HRANICE ZASTAVITELNÝCH PLOCH DLE ZMĚNY Č.2
	RUŠENÉ ZASTAVITELNÉ PLOCHY

ZÁZNAM O ÚČINNOSTI OPATŘENÍ OBECNÉ POVAHY - ÚZEMNĚ PLÁNOVACÍ DOKUMENTACE

Název ÚPD	Změna č.2 Územního plánu Žihobce
Orgán, který ÚPD vydal	Zastupitelstvo obce Žihobce
Datum nabytí účinnosti	.....
Jméno a příjmení, funkce a podpis oprávněné úřední osoby pořizovatele, otisk úředního razítka	.....

Zpracovatel:

MSP, projektová kancelář s.r.o.

náměstí Republiky 59, 346 01 Horšovský Týn

IČ: 060 94 261

Ing. arch. Václav Masopust  
autorizovaný architekt ČKA 4335

ÚZEMNÍ PLÁN ŽIHOBCE

K.Ú.: BÍLENICE, ŽIHOBCE, ROZSEDLY, KADEŠICE, ŠIMANOV NA ŠUMAVĚ

FÁZE: ZMĚNA Č.2 ÚZEMNÍHO PLÁNU 06/2021

HLAVNÍ VÝKRES M 1:5 000 02B

ZPRACOVATEL: MSP, projektová kancelář s.r.o., náměstí Republiky 59, 346 01 Horšovský Týn, zodpovědný architekt Ing. arch. Václav Masopust, (ČKA 4335)