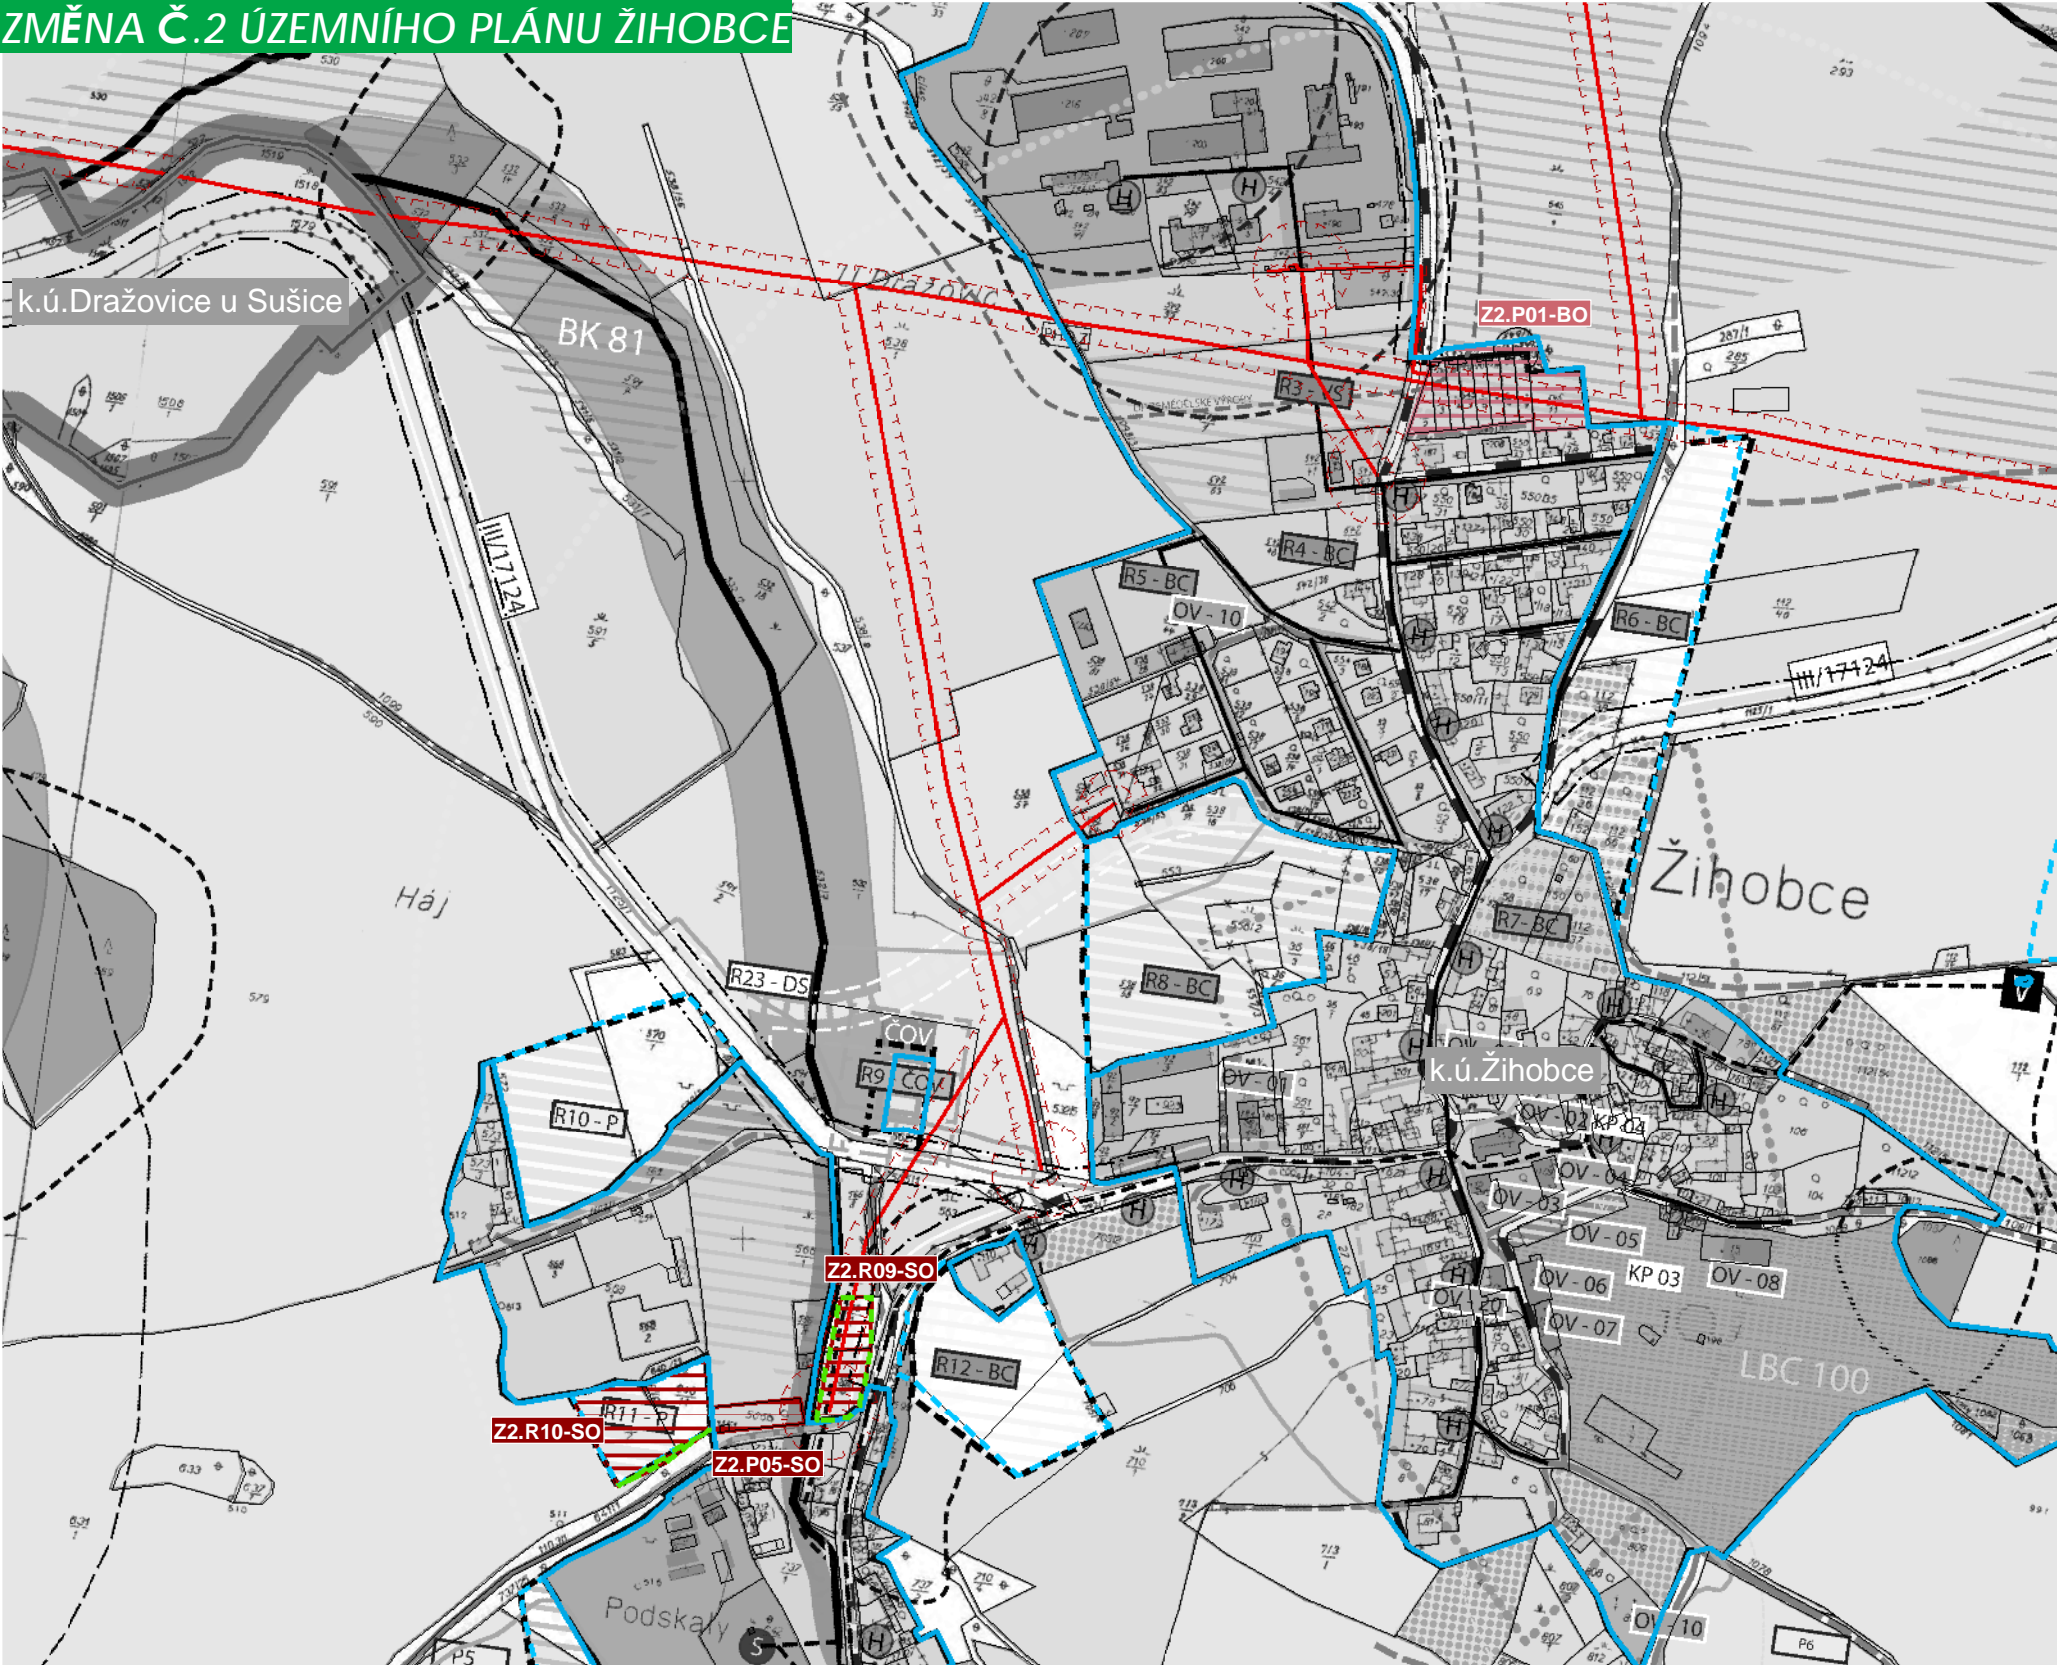


ZMĚNA Č.2 ÚZEMNÍHO PLÁNU ŽIHOBCE







 
 


ZMĚNA Č.2 ÚZEMNÍHO PLÁNU ŽIHOBCE

LEGENDA

- HRANICE ŘEŠENÉHO ÚZEMÍ - SPRÁVNÍ ÚZEMÍ OBCE ŽIHOBCE
- HRANICE KATASTRÁLNÍCH ÚZEMÍ
- HRANICE ZASTAVĚNÉHO ÚZEMÍ VYMEZENÉ KE DNI 1.9.2020
- HRANICE ZASTAVITELNÝCH PLOCH DLE ÚZEMNÍHO PLÁNU
- HRANICE ZASTAVITELNÝCH PLOCH DLE ZMĚNY Č.2
- RUŠENÉ ZASTAVITELNÉ PLOCHY

PLOCHY STABILIZOVANÉ	PLOCHY ZMĚN	ÚZEMNÍ REZERVY	PLOCHY S ROZDÍLNÝM ZPŮSOBEM VYUŽITÍ (vyh. 501/2006 Sb.)
			PLOCHY BYDLENÍ (BO)
			PLOCHY REKREACE (RS)
			PLOCHY OBČANSKÉHO VYBAVENÍ (OV)
			PLOCHY SMÍŠENÉ OBYTNÉ (SO)
			PLOCHY SADY A ZAHRADY (ZV)

LIMITY VYUŽITÍ ÚZEMÍ		
		HRANICE ZÁPLAVOVÉHO ÚZEMÍ Q100
		VEDENÍ EL. ENERGIE
		OP VEDENÍ EL. ENERGIE
		OP SILNICE

Celé správní území je zájmovým územím Ministerstva obrany z hlediska povolování vyjmenovaných druhů staveb

Zpracovatel: **MSP, projektová kancelář s.r.o.**
náměstí Republiky 59, 346 01 Horšovský Týn
IČ: 060 94 261

Ing. arch. Václav Masopust
autorizovaný architekt ČKA 4335



ÚZEMNÍ PLÁN ŽIHOBCE

KÚ: BÍLENICE, ŽIHOBCE, ROZSEDLY, KADEŠICE, ŠIMANOV NA ŠUMAVĚ

FÁZE: **ZMĚNA Č.2 ÚZEMNÍHO PLÁNU** **06/2021**

KOORDINAČNÍ VÝKRES **M 1:5 000** **03C**

ZPRACOVATEL: MSP, projektová kancelář s.r.o., náměstí Republiky 59, 346 01 Horšovský Týn, zodpovědný architekt Ing. arch. Václav Masopust, (ČKA 4335)

ZASTAVITELNÉ PLOCHY - PŘEHLED	
Z2.R01-SO	KADEŠICE - ZÁPAD
Z2.R02-SO	ZÁPLATŮV MLÝN
Z2.R03-SO	ZÁPLATŮV MLÝN
Z2.R05-SO	BÍLENICE - JIH
Z2.R06-BO	BÍLENICE - SEVEROZÁPAD
Z2.R07-ZV	BÍLENICE - SEVEROZÁPAD
Z2.R09-SO	ŽIHOBCE - ZÁPAD
Z2.R10-SO	ŽIHOBCE - ZÁPAD
Z2.R12-OV	ROZSEDLY - SEVEROZÁPAD

PLOCHY PŘESTAVBY - PŘEHLED	
Z2.P01-BO	ŽIHOBCE - SEVER
Z2.P02-BO	BÍLENICE - SEVEROZÁPAD
Z2.P03-BO	BÍLENICE - JIH
Z2.P04-ZV	BÍLENICE - SEVEROZÁPAD
Z2.P05-SO	ŽIHOBCE - ZÁPAD
Z2.P06-OV	ROZSEDLY - SEVEROZÁPAD
PLOCHY ÚZEMNÍCH REZERV - PŘEHLED	
Z2.V01-RS	ŠIMANOV - STŘED