



ZMĚNA Č.2 ÚZEMNÍHO PLÁNU ŽIHOBCE

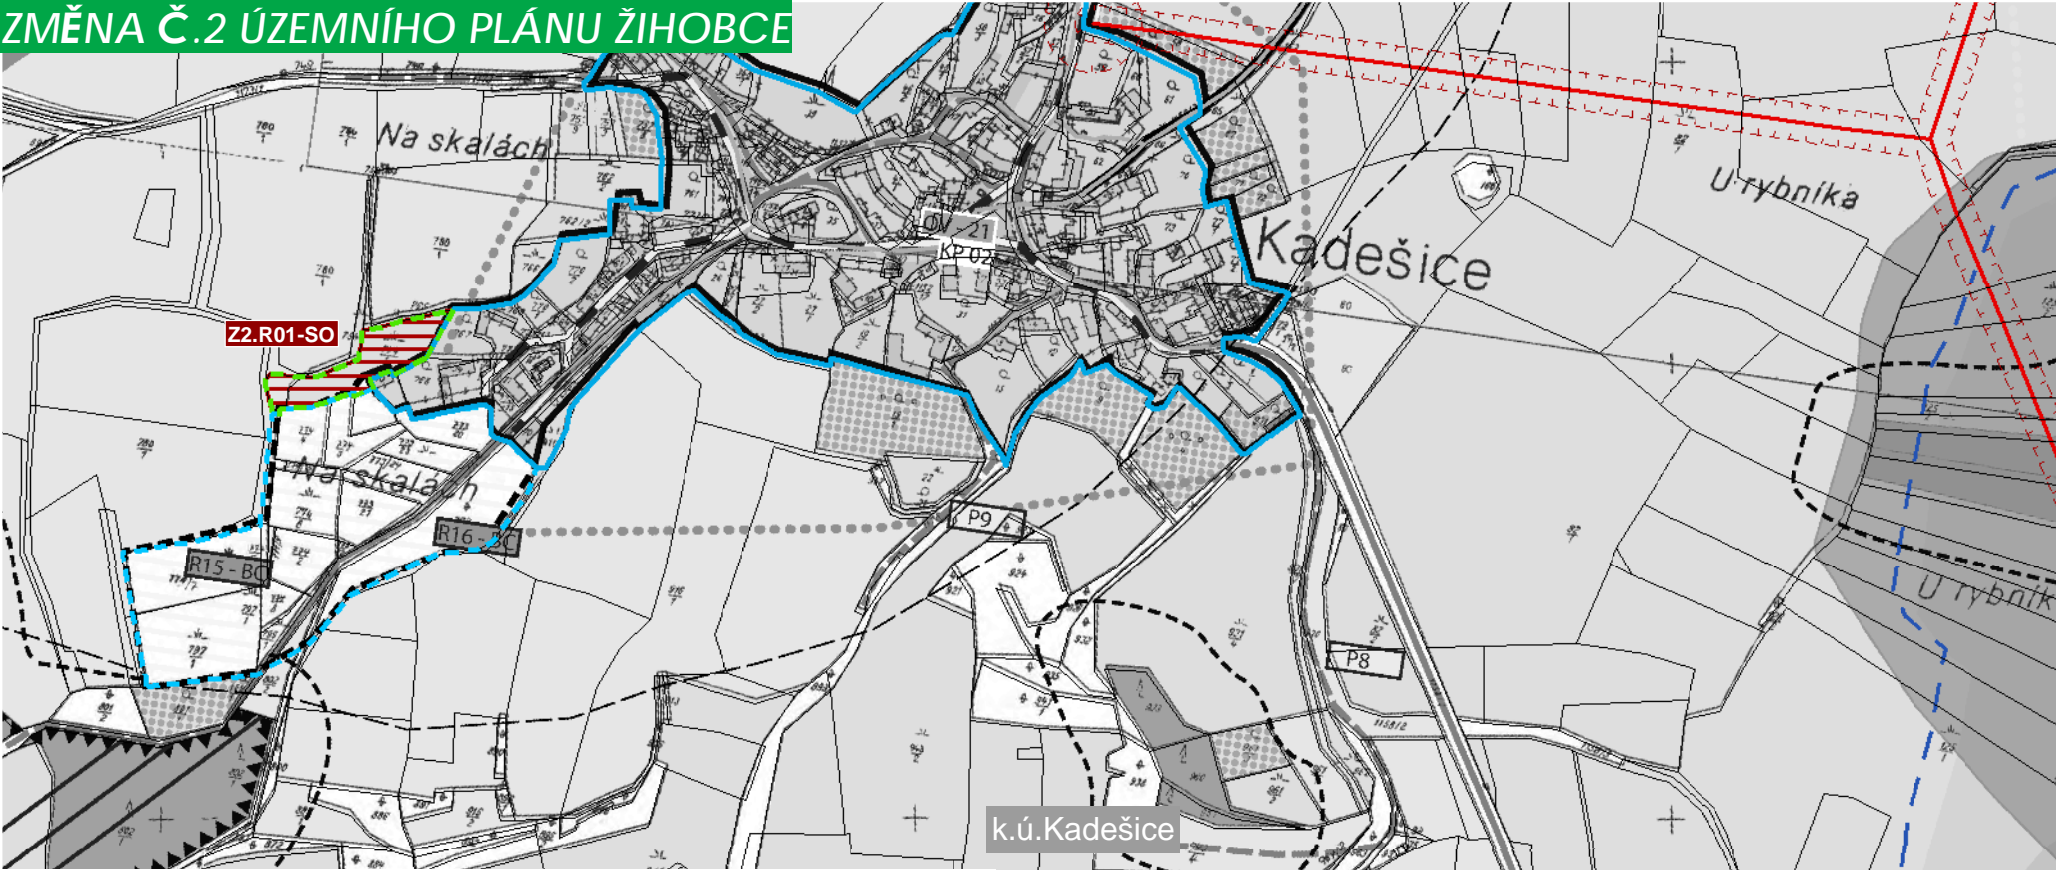

ZMĚNA Č.2 ÚZEMNÍHO PLÁNU ŽIHOBCE

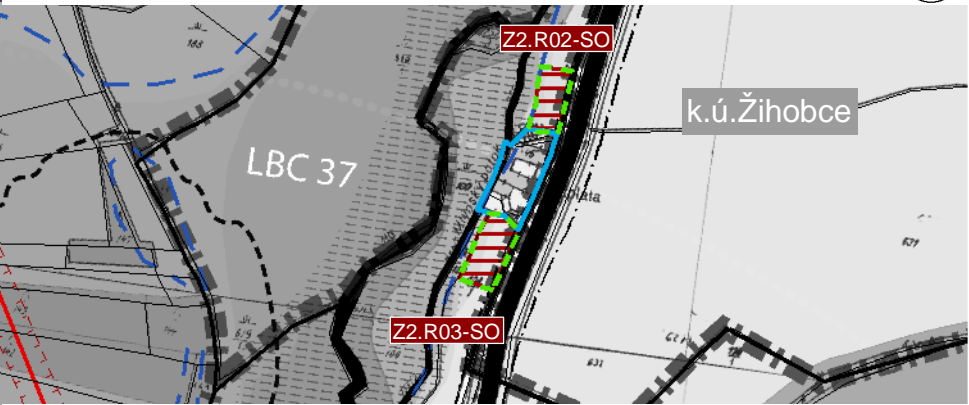

LEGENDA

- HRANICE ŘEŠENÉHO ÚZEMÍ - SPRÁVNÍ ÚZEMÍ OBCE ŽIHOBCE
- HRANICE KATASTRÁLNÍCH ÚZEMÍ
- HRANICE ZASTAVĚNÉHO ÚZEMÍ VYMEZENÉ KE DNI 1.9.2020
- HRANICE ZASTAVITELNÝCH PLOCH DLE ÚZEMNÍHO PLÁNU
- HRANICE ZASTAVITELNÝCH PLOCH DLE ZMĚNY Č.2
- RUŠENÉ ZASTAVITELNÉ PLOCHY

ZASTAVITELNÉ PLOCHY - PŘEHLED

Z2.R01-SO	KADEŠICE - ZÁPAD	Z2.R02-SO	ZÁPLATŮV MLÝN
Z2.R03-SO	ZÁPLATŮV MLÝN	Z2.R05-BO	BÍLENICE - JIH
Z2.R06-BO	BÍLENICE - SEVEROZÁPAD	Z2.R07-ZV	BÍLENICE - SEVEROZÁPAD
Z2.R09-SO	ŽIHOBCE - ZÁPAD	Z2.R10-SO	ŽIHOBCE - ZÁPAD
Z2.R12-OV	ROZSEDLY - SEVEROZÁPAD		

PLOCHY PŘESTAVBY - PŘEHLED

Z2.P01-BO	ŽIHOBCE - SEVER	Z2.P02-BO	BÍLENICE - SEVEROZÁPAD
Z2.P03-BO	BÍLENICE - JIH	Z2.P04-ZV	BÍLENICE - SEVEROZÁPAD
Z2.P05-SO	ŽIHOBCE - ZÁPAD	Z2.P06-OV	ROZSEDLY - SEVEROZÁPAD


PLOCHY ÚZEMNÍCH REZERV - PŘEHLED

Z2.V01-RS	ŠIMANOV - STŘED
-----------	-----------------

LIMITY VYUŽITÍ ÚZEMÍ

		HRANICE ZÁPLAVOVÉHO ÚZEMÍ Q100
		VEDENÍ EL. ENERGIE
		OP VEDENÍ EL. ENERGIE
		OP SILNICE

Celé správní území je zájmovým územím Ministerstva obrany z hlediska povolování vyjmenovaných druhů staveb

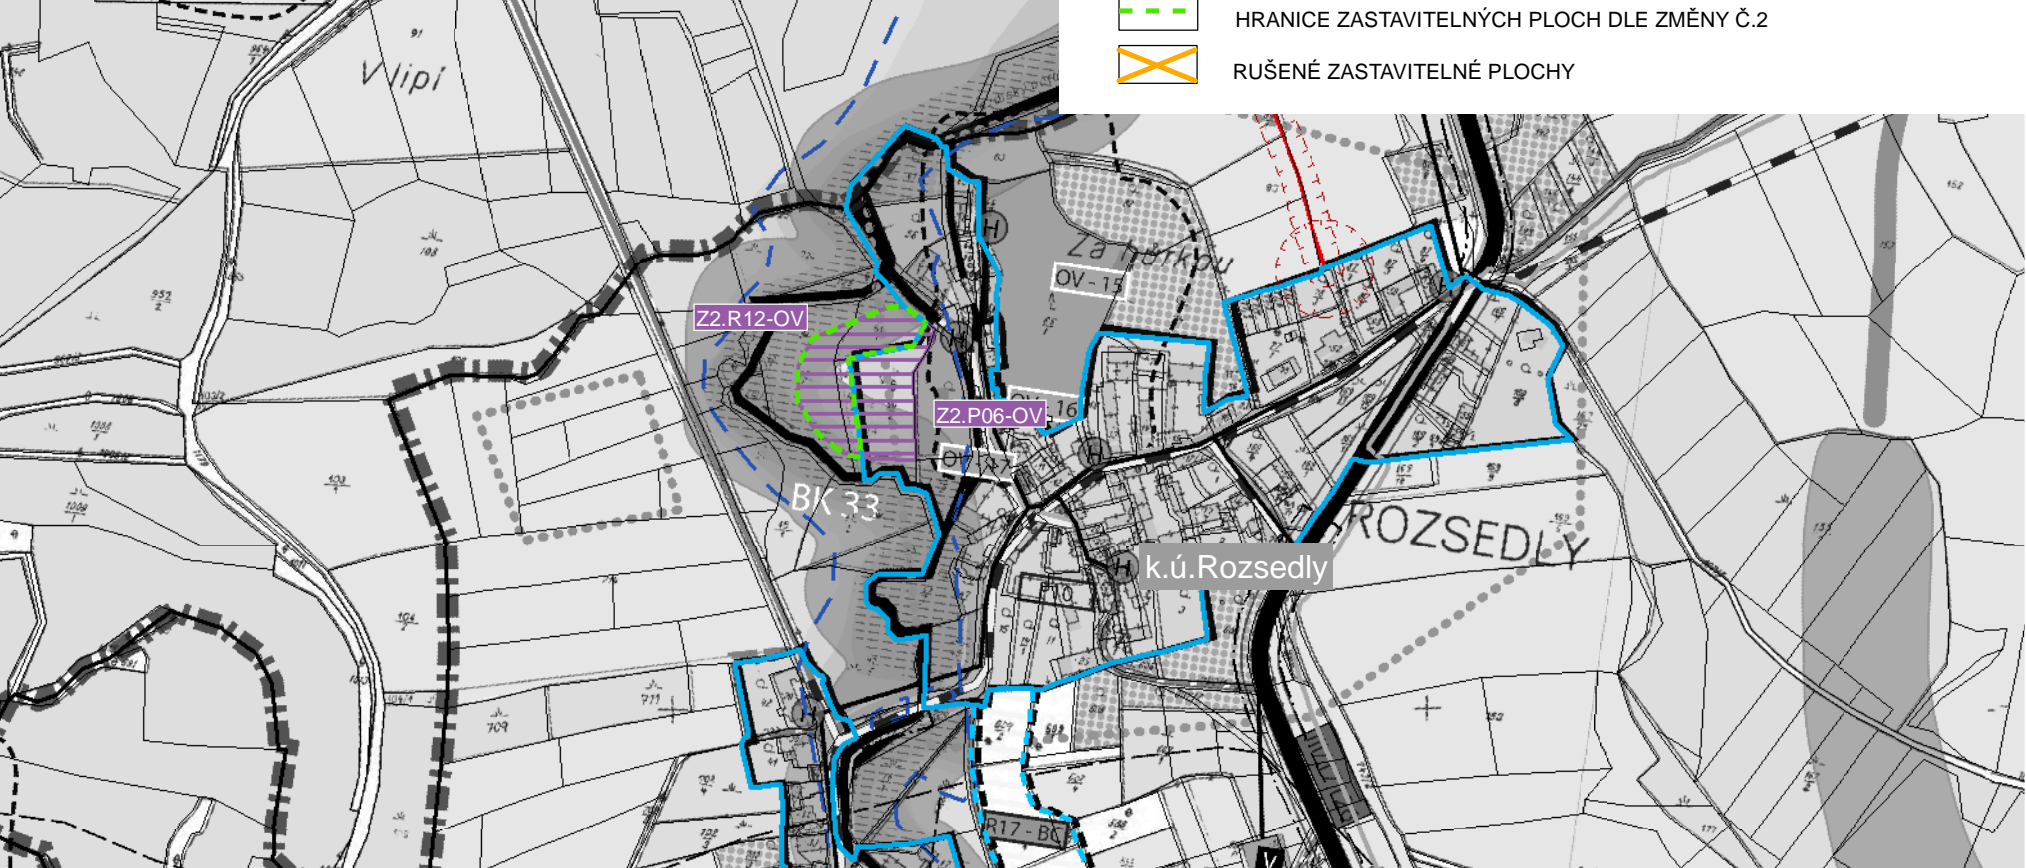

Zpracovatel:

MSP, projektová kancelář s.r.o.

náměstí Republiky 59, 346 01 Horšovský Týn

IČ: 060 94 261

Ing. arch. Václav Masopust  
autorizovaný architekt ČKA 4335



ÚZEMNÍ PLÁN ŽIHOBCE

KÚ: BÍLENICE, ŽIHOBCE, ROZSEDLY, KADEŠICE, ŠIMANOV NA ŠUMAVĚ

FÁZE: ZMĚNA Č.2 ÚZEMNÍHO PLÁNU

06/2021

KOORDINAČNÍ VÝKRES

M 1:5 000 03B



ZPRACOVATEL: MSP, projektová kancelář s.r.o., náměstí Republiky 59, 346 01 Horšovský Týn, zodpovědný architekt Ing. arch. Václav Masopust, (ČKA 4335)