TABULKA STOK :

STOKA A - celk.dl.585,0 m
B DN 300 - 292,0 m
B DN 500 - 293,0 m

STOKA A1 - B DN300 - dl.144,0 m

STOKA A2 - B DN300 - dl.144,0 m

STOKA A2a - B DN300 - dl.14,0 m

STOKA A3 - B DN300 - dl.107,0 m

STOKA A4 - B DN300 - dl.74,0 m

STOKA A5 - B DN300 - dl.32,0 m

STOKA A6 - B DN300 - dl.288,0 m

STOKA A7 - B DN300 - dl.175,0 m

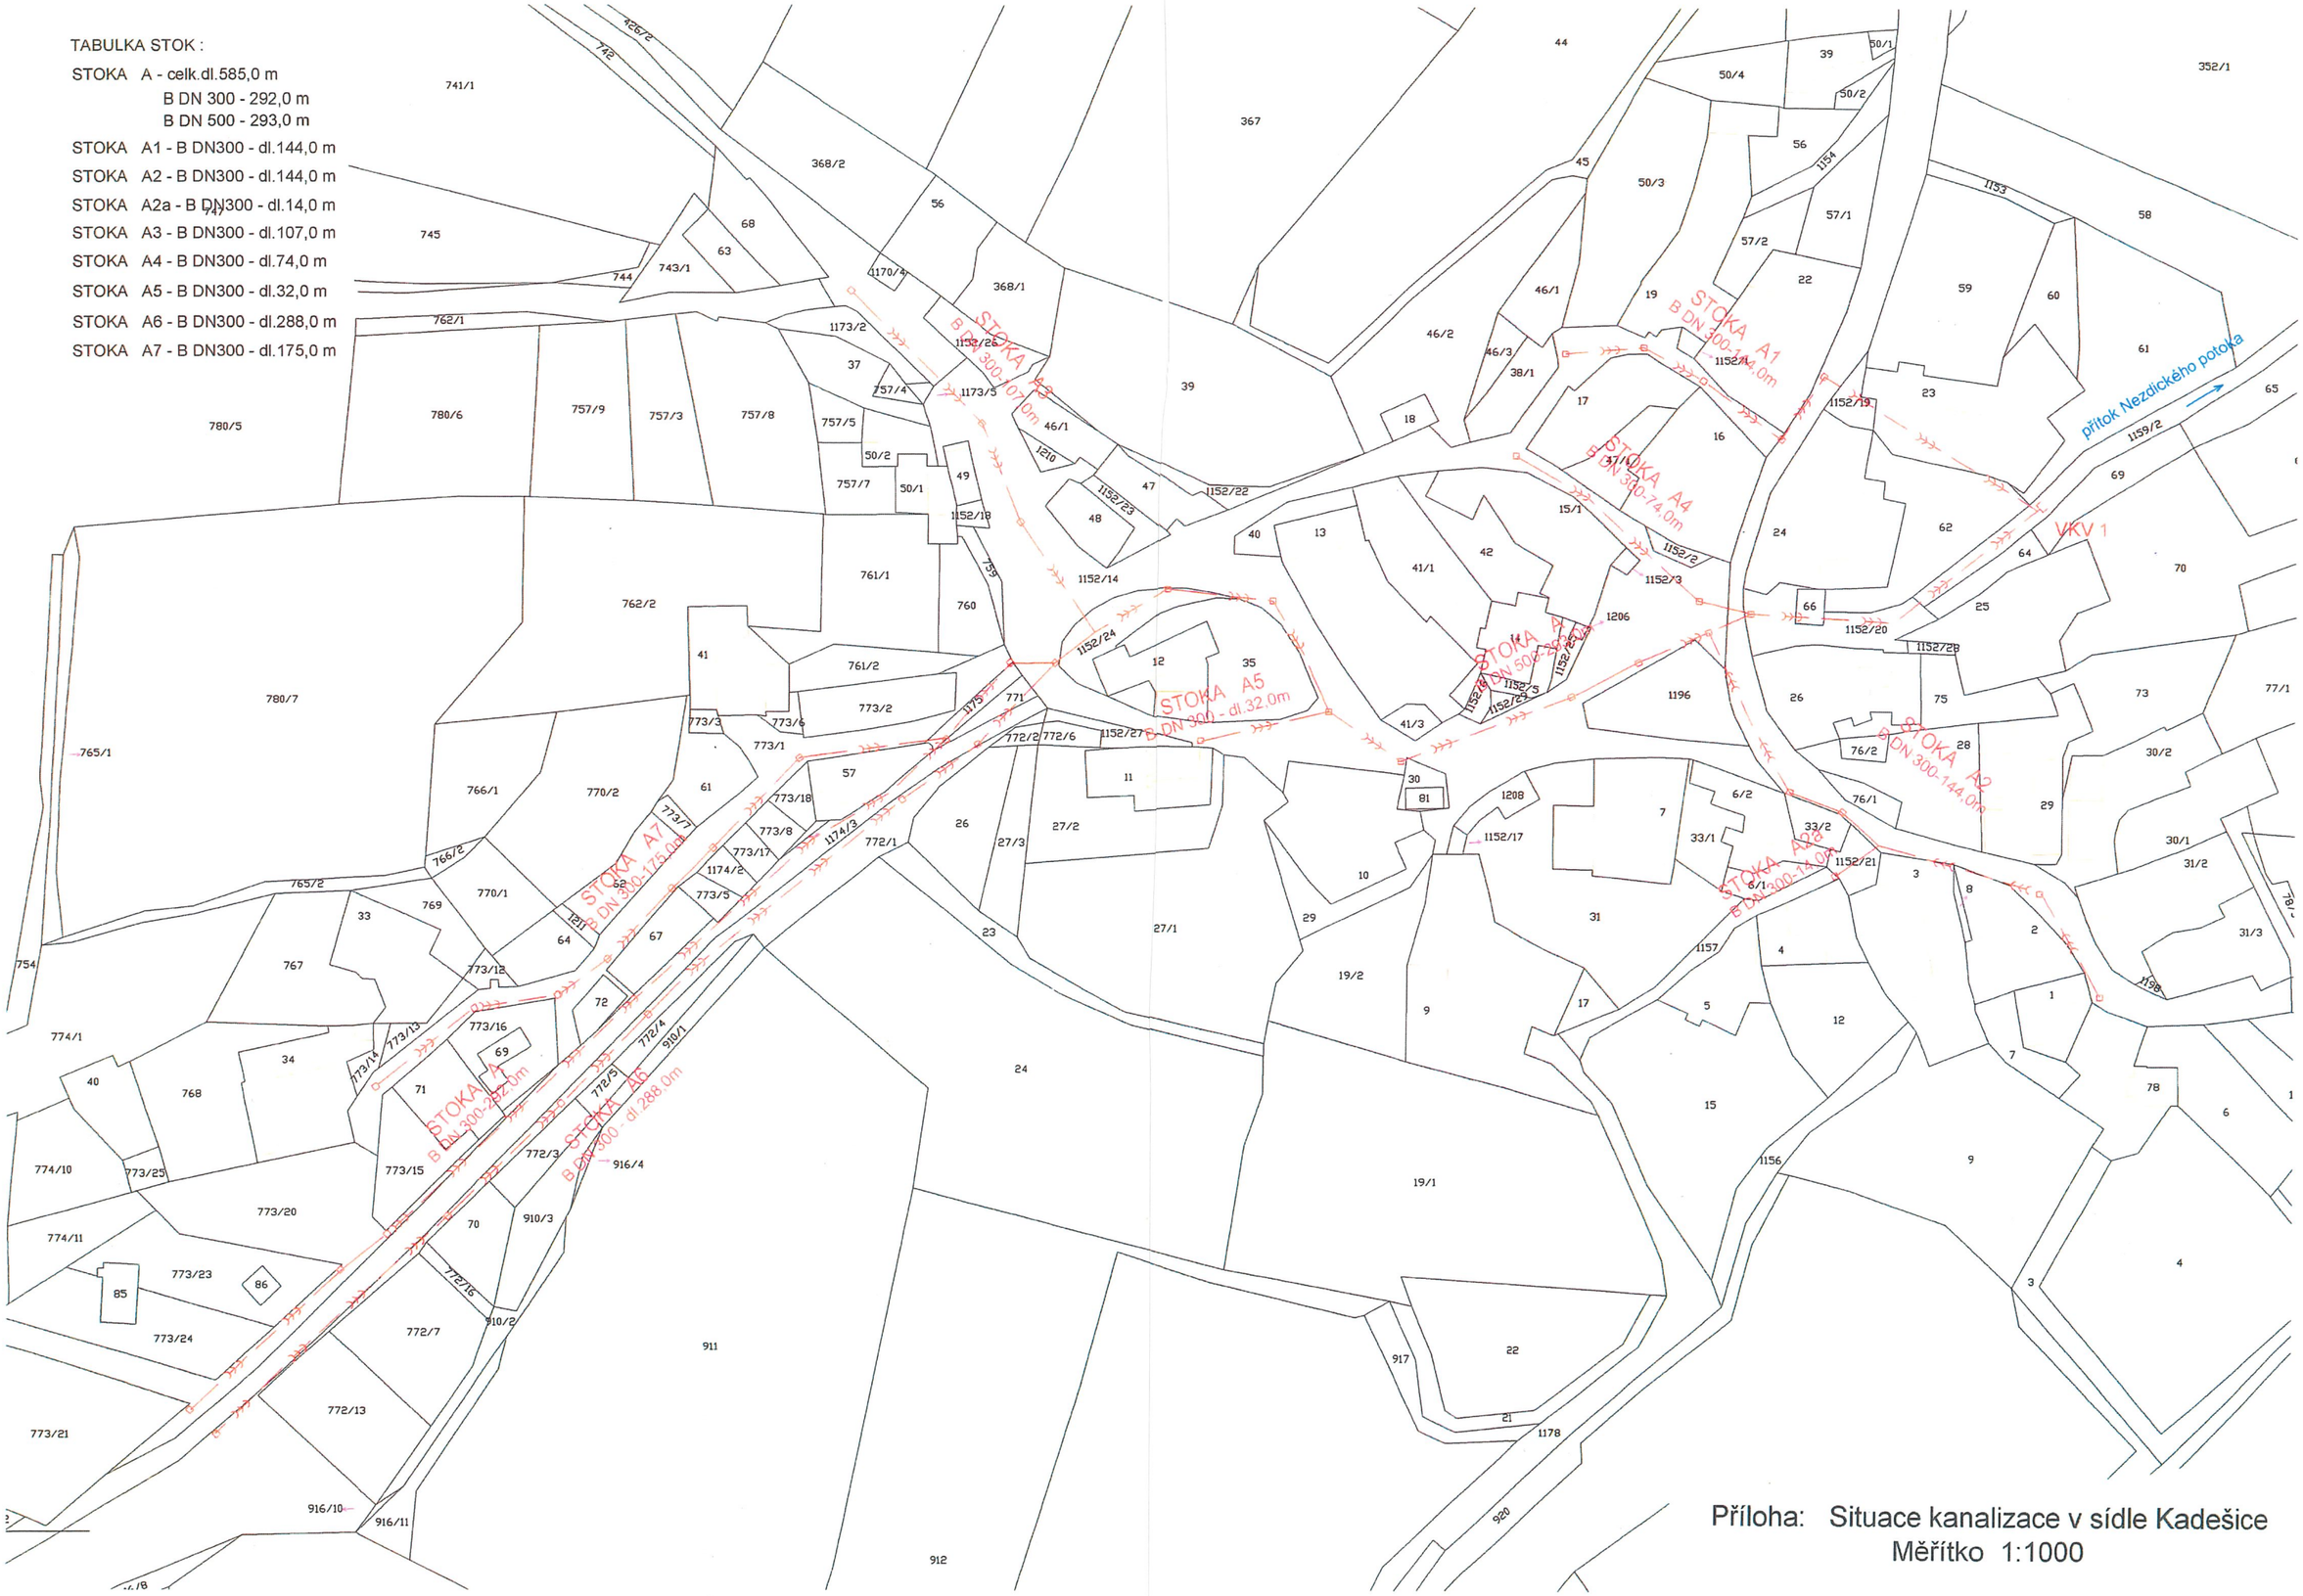

Příloha: Situace kanalizace v sídle Kadešice
Měřítko 1:1000