


LEGENDA:

-  JEDNOTNÁ KANALIZACE
-  OTEVŘENÝ PŘÍKOP

V stanovištích

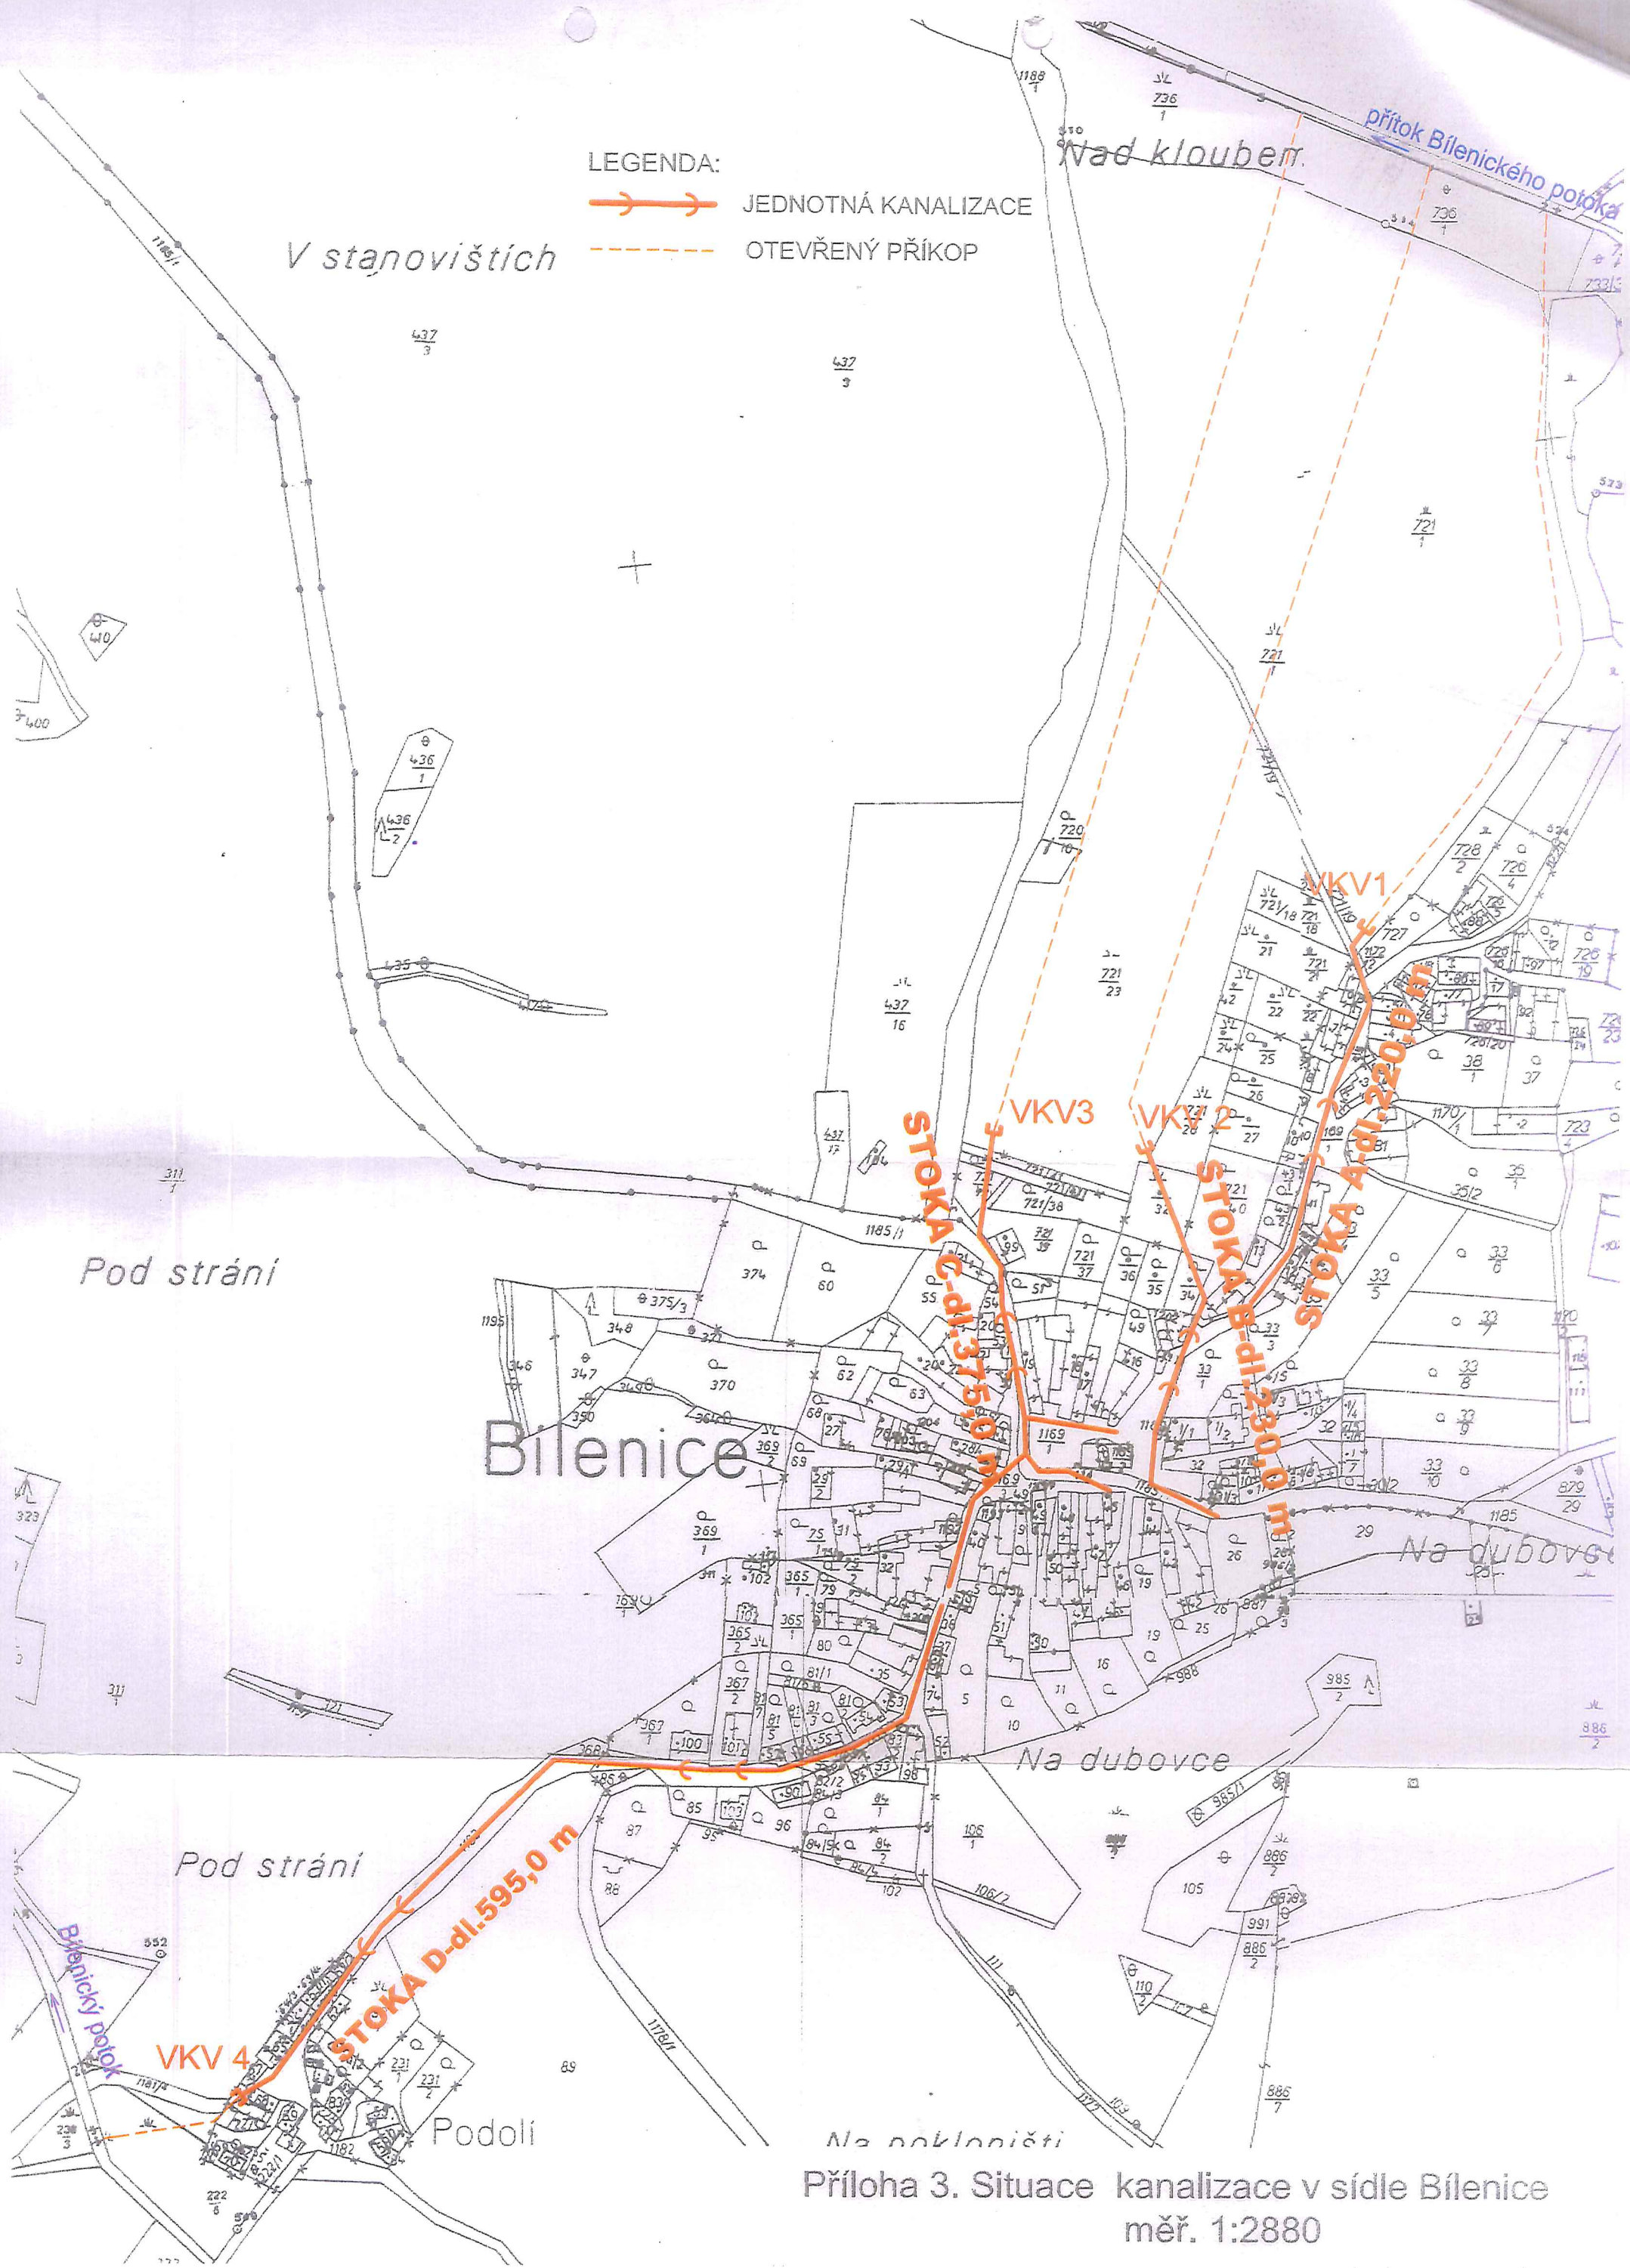

Příloha 3. Situace kanalizace v sídle Bilenice měř. 1:2880