


LEGENDA:

-  JEDNOTNÁ KANALIZACE
-  OTEVŘENÝ PŘÍKOP

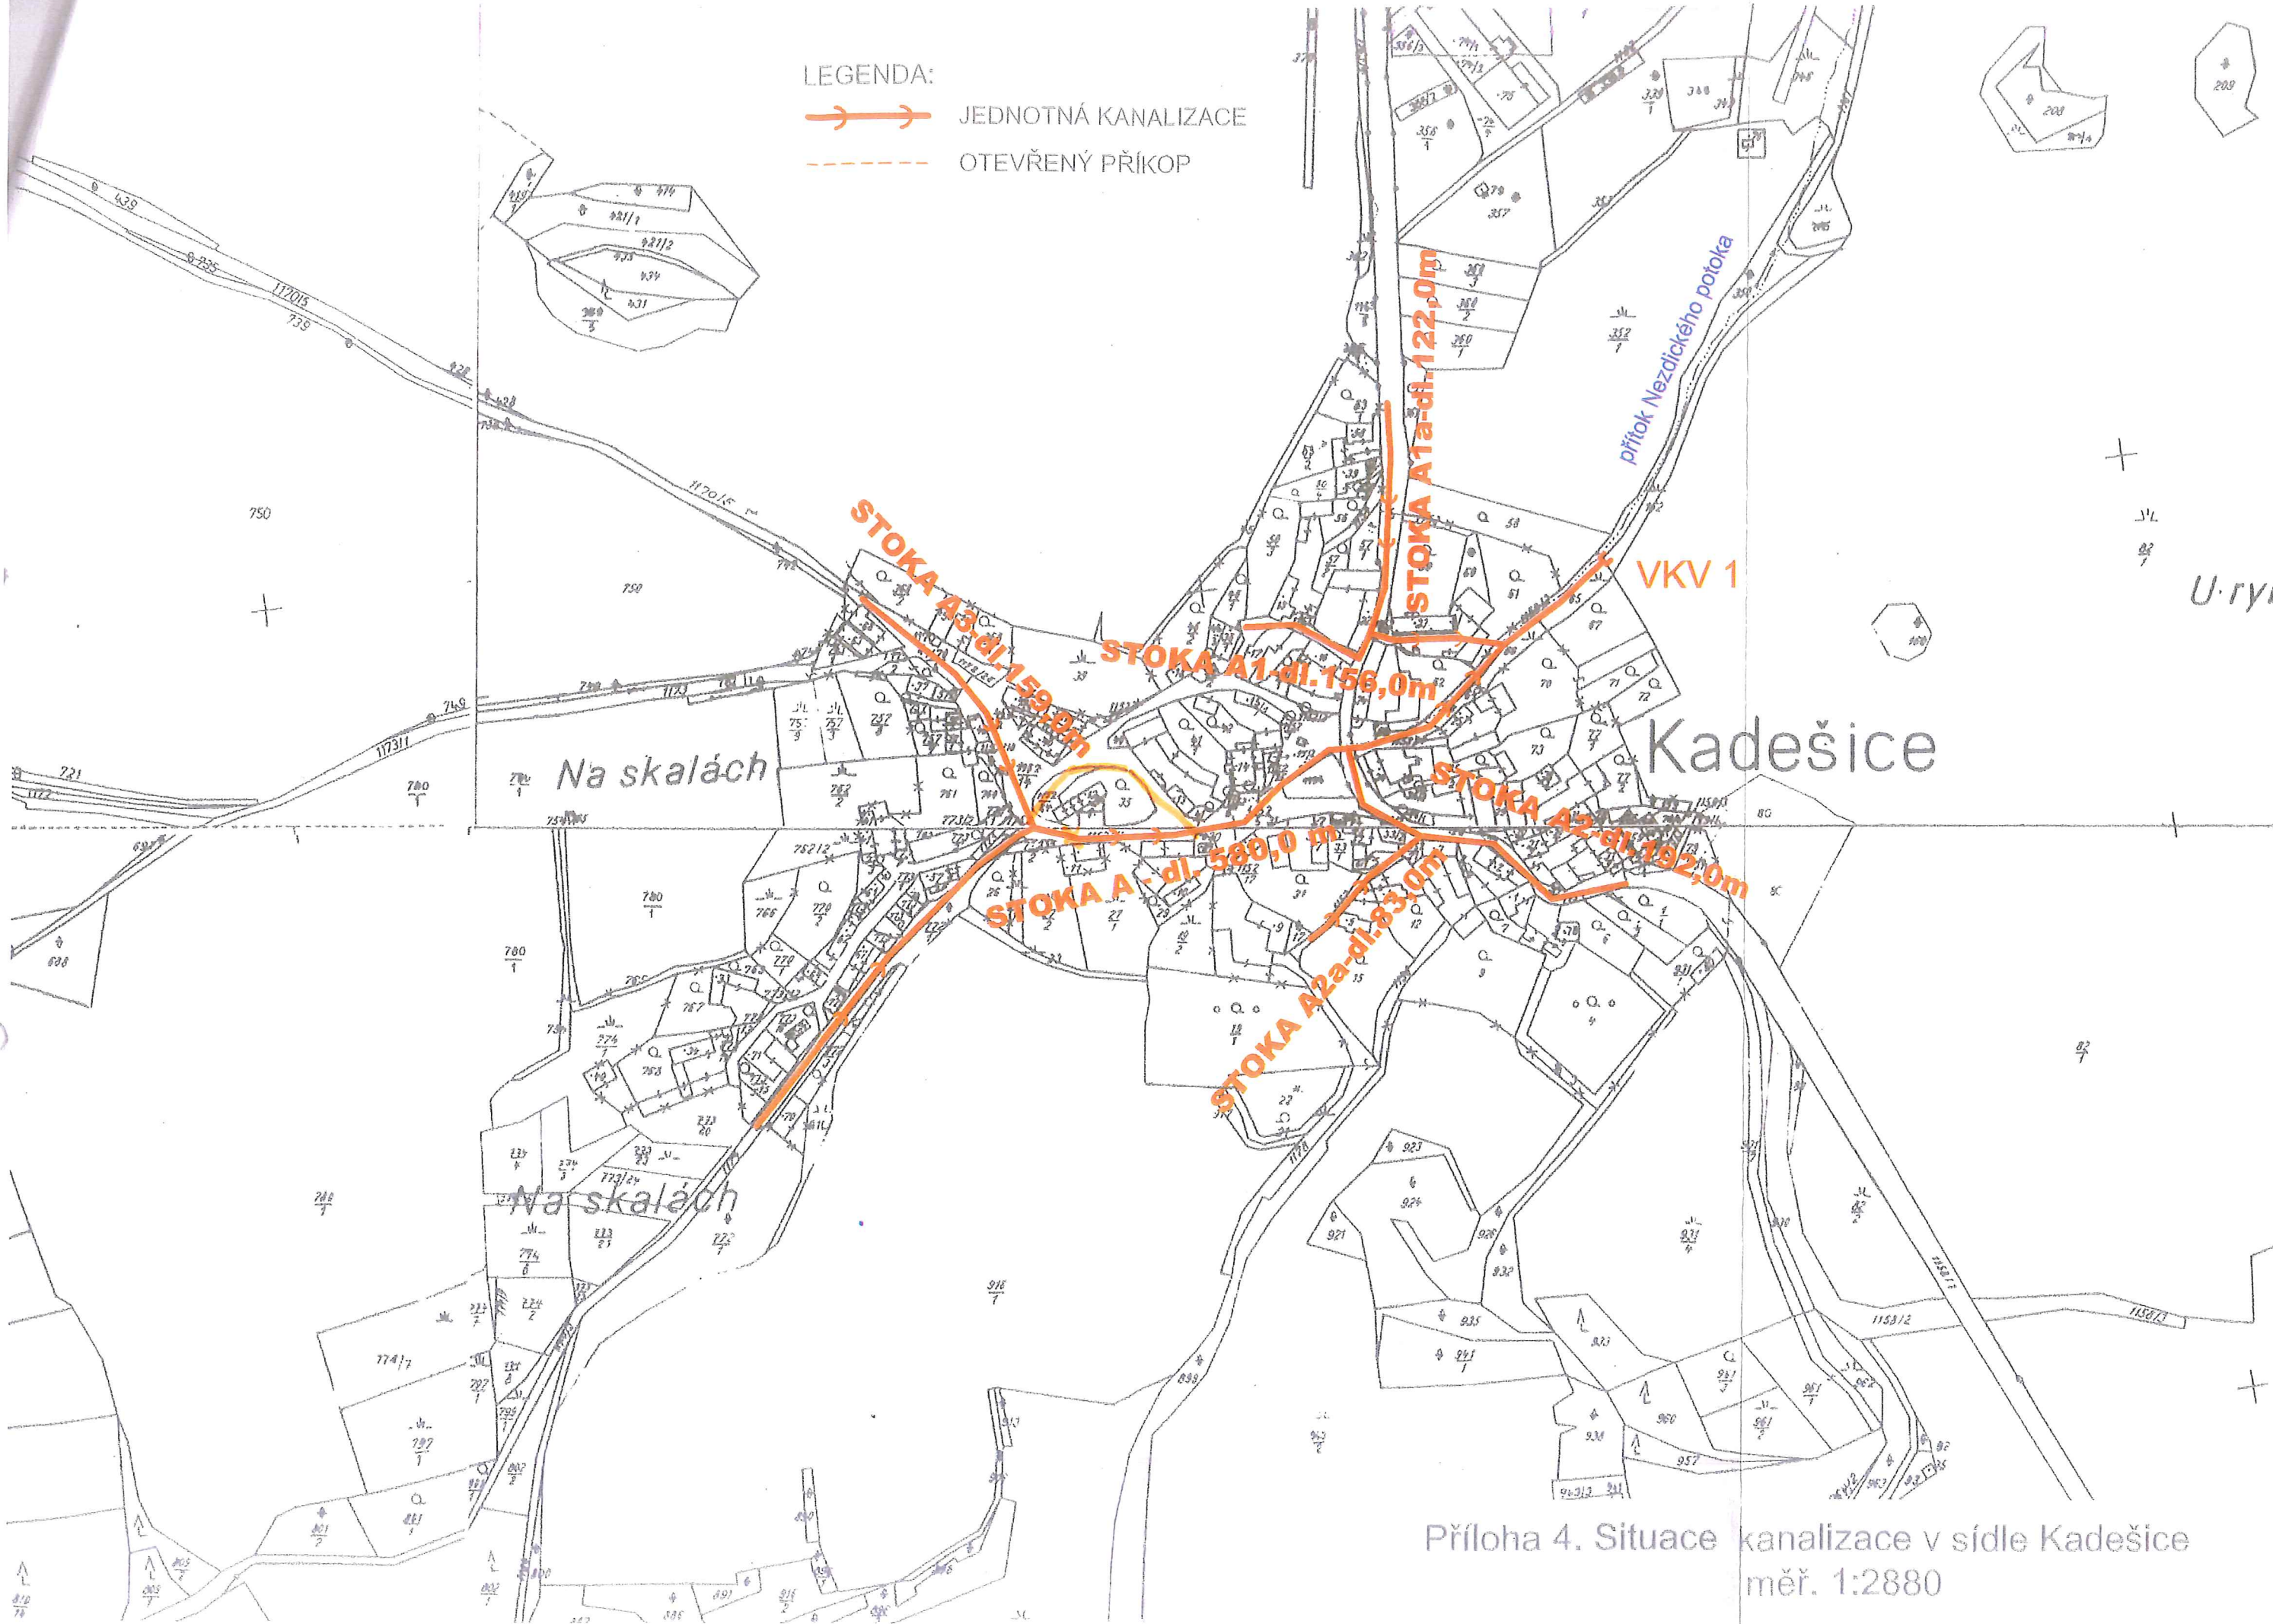

Kadešice

Příloha 4. Situace kanalizace v sídle Kadešice
měř. 1:2880